

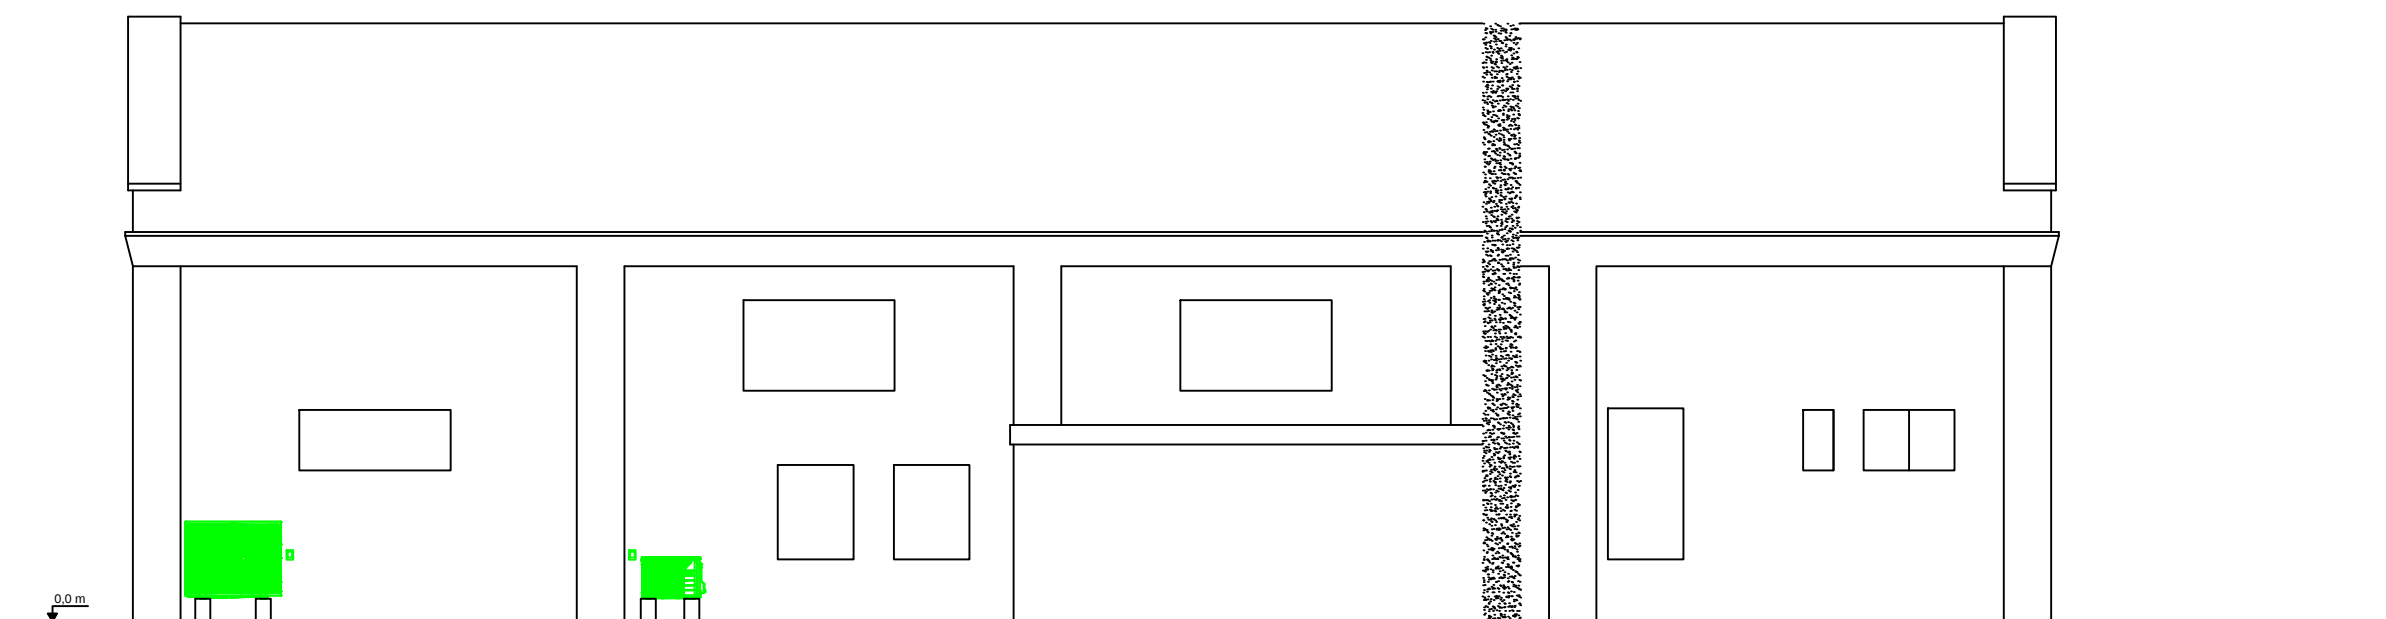


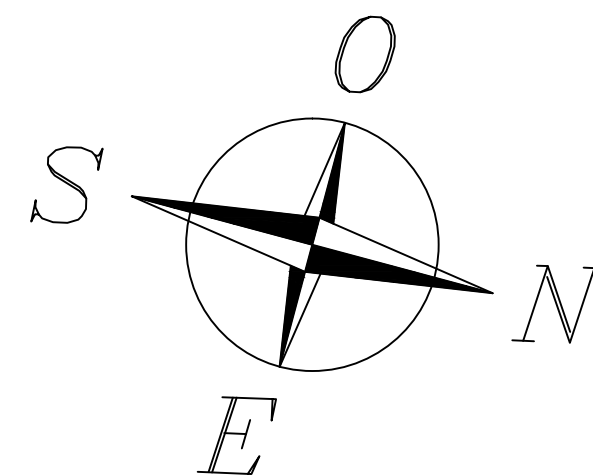

# SCALA 1:100

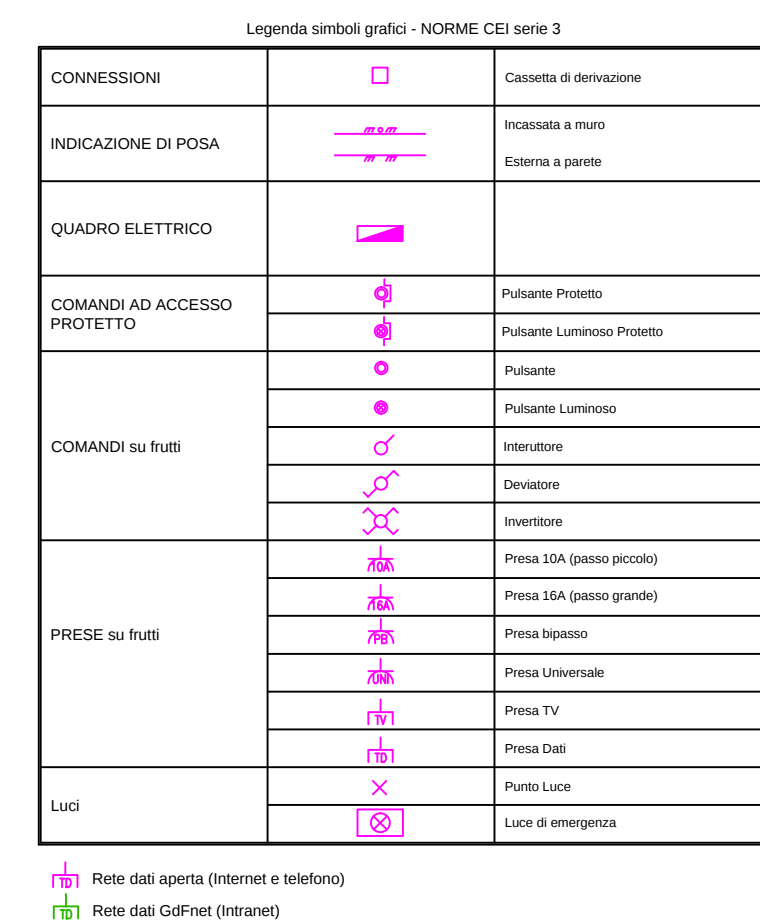

|                                                                                       |                                      |
|---------------------------------------------------------------------------------------|--------------------------------------|
|  | Linee aria impianto climatizzazione  |
|  | Linee liquido e gas delle macchine   |
|  | Linee scarico condensa               |
|  | Linee acqua impianto climatizzazione |
|  | Porta tagliafuoco da nn minuti       |

|           |                                                |       |       |  |        |
|-----------|------------------------------------------------|-------|-------|--|--------|
| OGGETTO   | STATO DI PROGETTO                              |       |       |  |        |
| ELABORATO | PLANIMETRIA GENERALE EDIFICIO INDUSTRIALE NORD |       |       |  |        |
|           | DATA                                           | SCALA | SCALA |  | TAVOLA |
|           | ottobre 2023                                   | 1:100 | 1:50  |  | GdF.02 |