

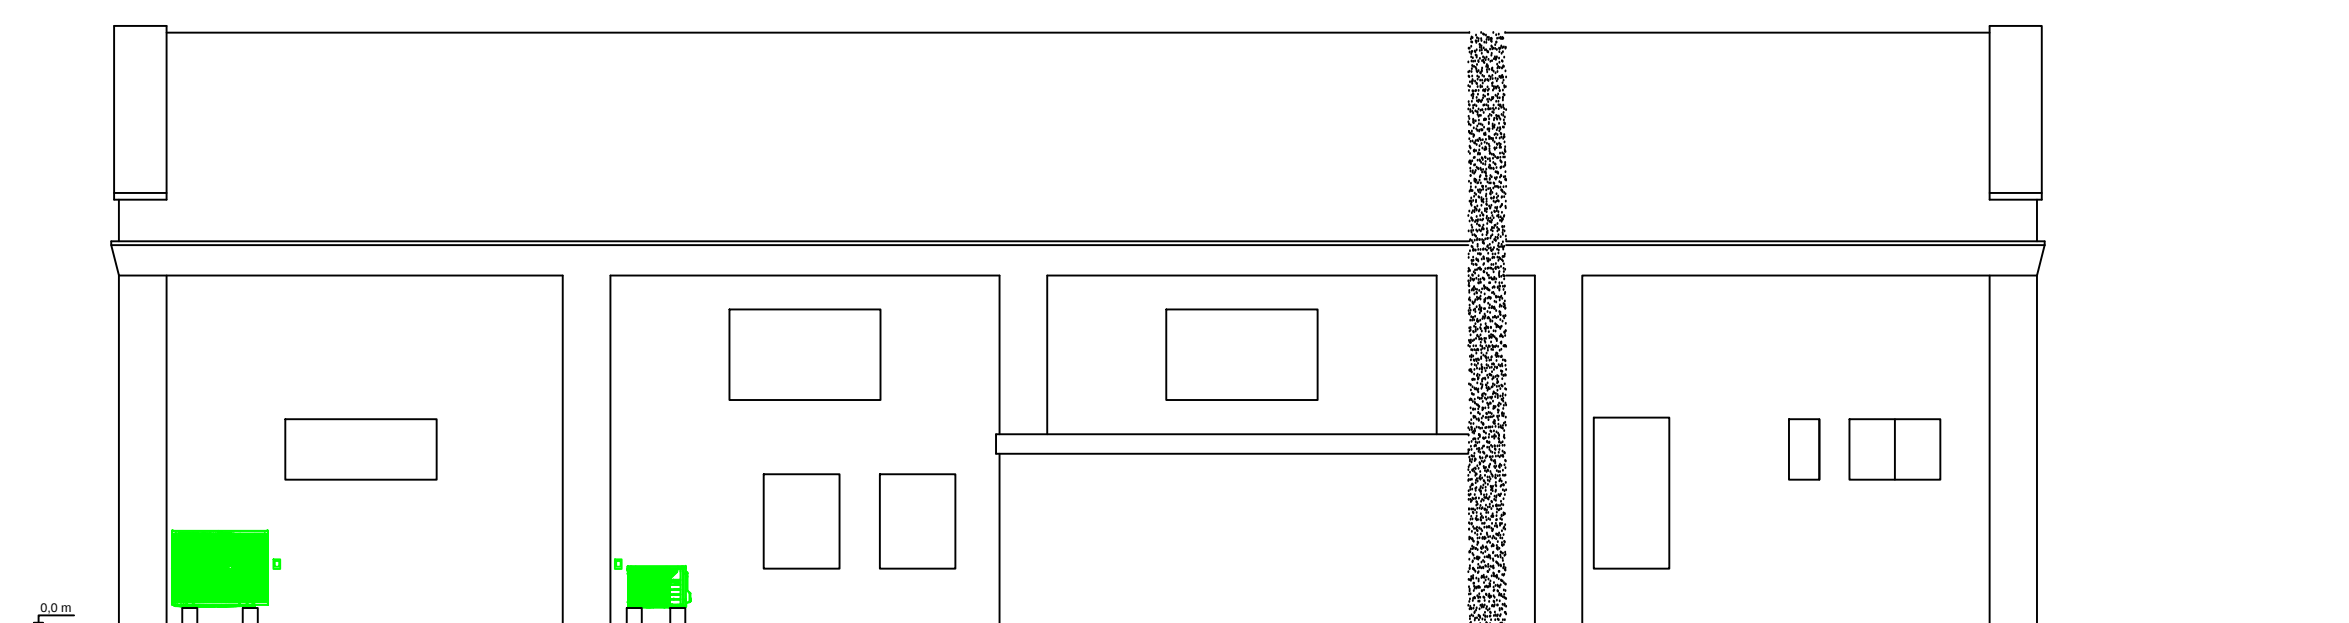


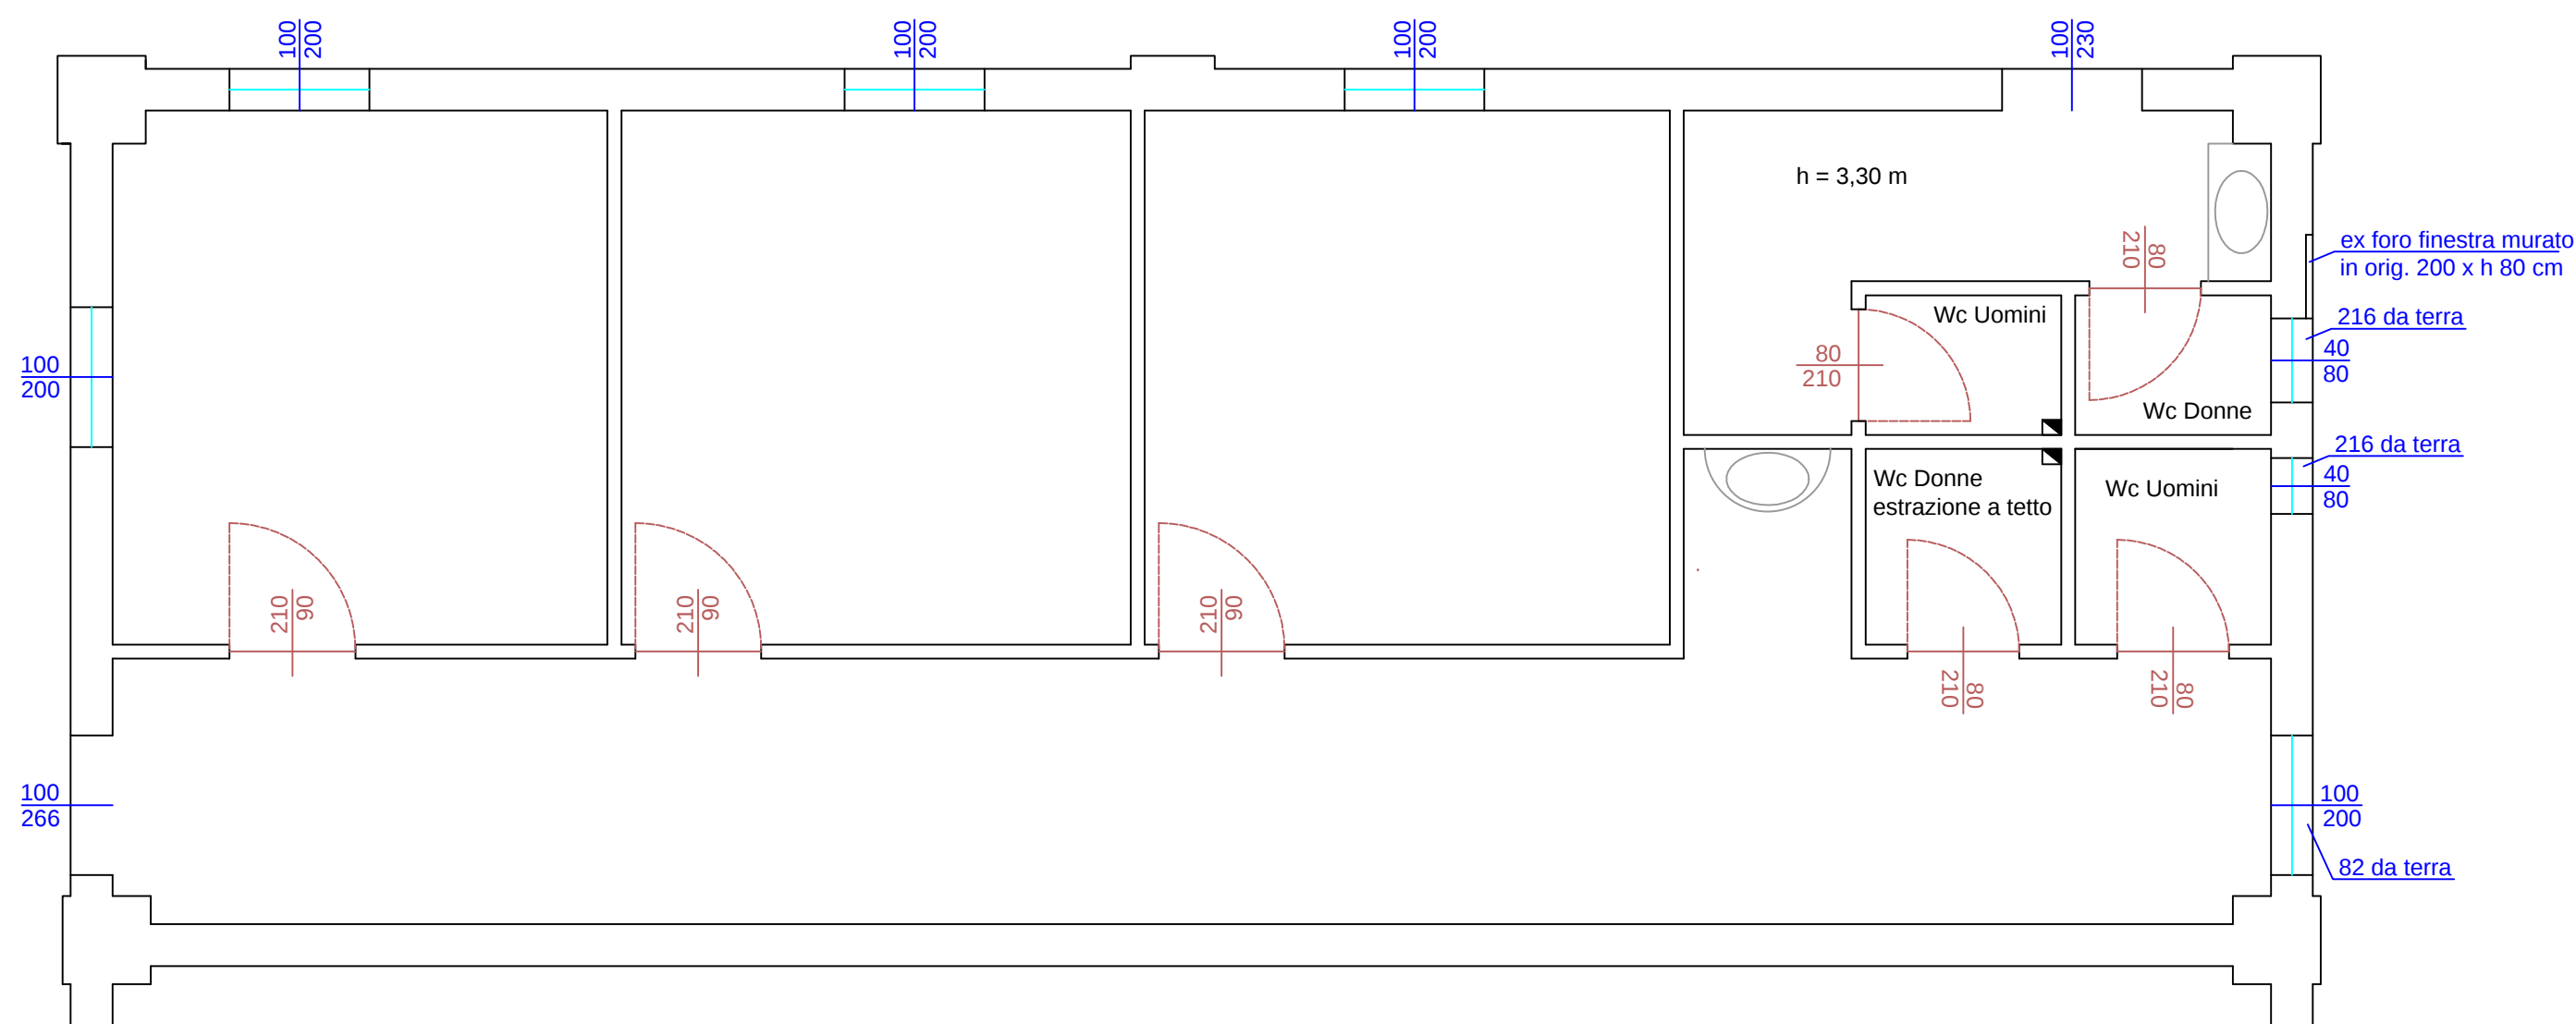


PROSPETTO NORD

SCALA 1:100

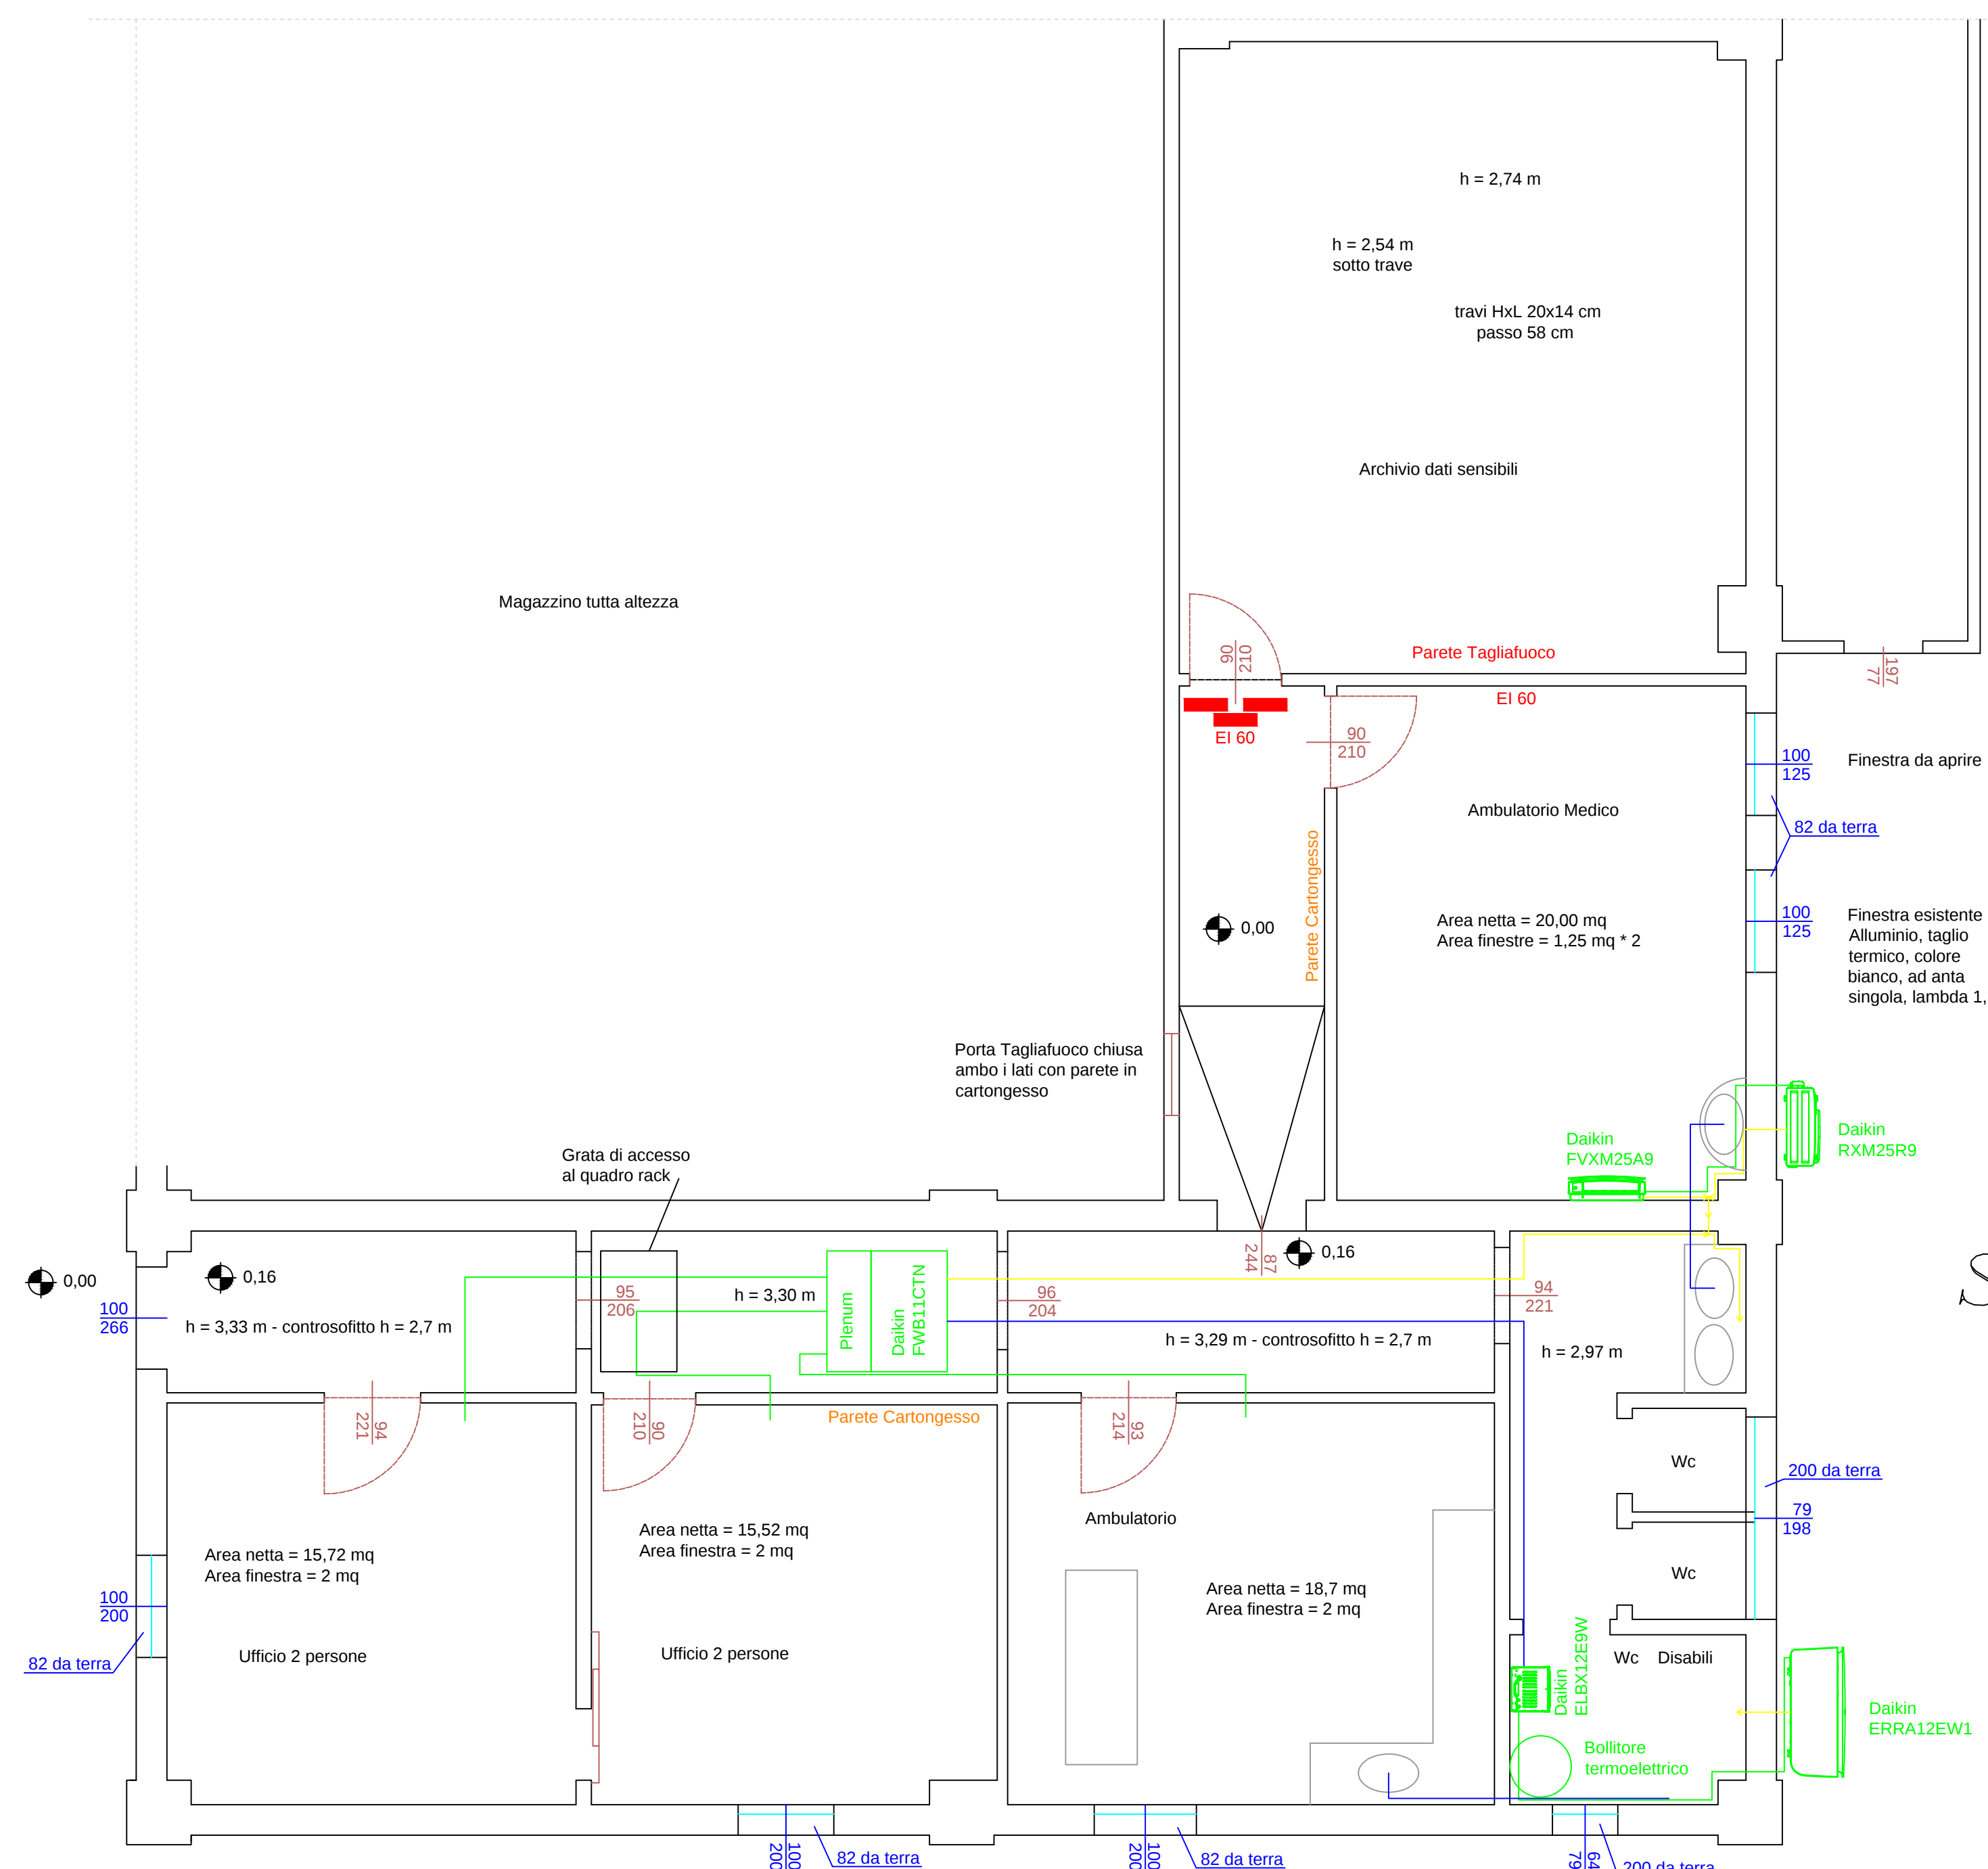

SCALA 1:50

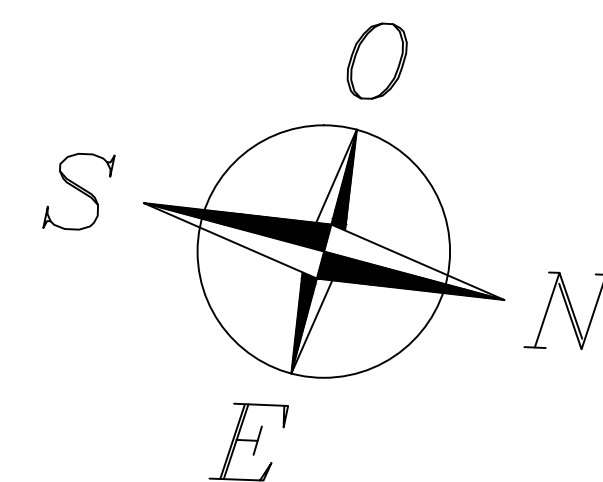

| LEGENDA |                                      |
|---------|--------------------------------------|
|         | Linee aria impianto climatizzazione  |
|         | Linee liquido e gas delle macchine   |
|         | Linee scarico condensa               |
|         | Linee acqua impianto climatizzazione |
|         | Porta tagliafuoco da nn minuti       |

|                                                                                       |   |       |       |        |
|---------------------------------------------------------------------------------------|---|-------|-------|--------|
|  | PROGETTO<br>GUARDIA DI FINANAZA<br><br>COMANDO REGIONE VENETO TLA<br><br>CASERMA AUTODRAPPELLO<br>VIA PIAVE, 32<br>30171 MESTRE-VENEZIA (VE)                                                    |       |       |        |
|                                                                                       | COMMITTENTE<br><br>GUARDIA DI FINANZA<br>COMANDO REGIONE VENETO TLA<br>SAN POLO 5825<br>30125 VENEZIA (VE) |       |       |        |
| PROGETTISTA                                                                           | ing. Domenico Rossi<br>                                                                                    |       |       |        |
| IMPIANTO DI CLIMATIZZAZIONE e ACS                                                     |   |       |       |        |
| OGGETTO                                                                               | STATO DI PROGETTO   |       |       |        |
| ELABORATO                                                                             | PLANIMETRIA GENERALE EDIFICIO INDUSTRIALE NORD   |       |       |        |
| DATA                                                                                  |   | SCALA | SCALA | TAVOLA |
| ottobre 2023                                                                          |   | 1:100 | 1:50  | GdF.1  |