


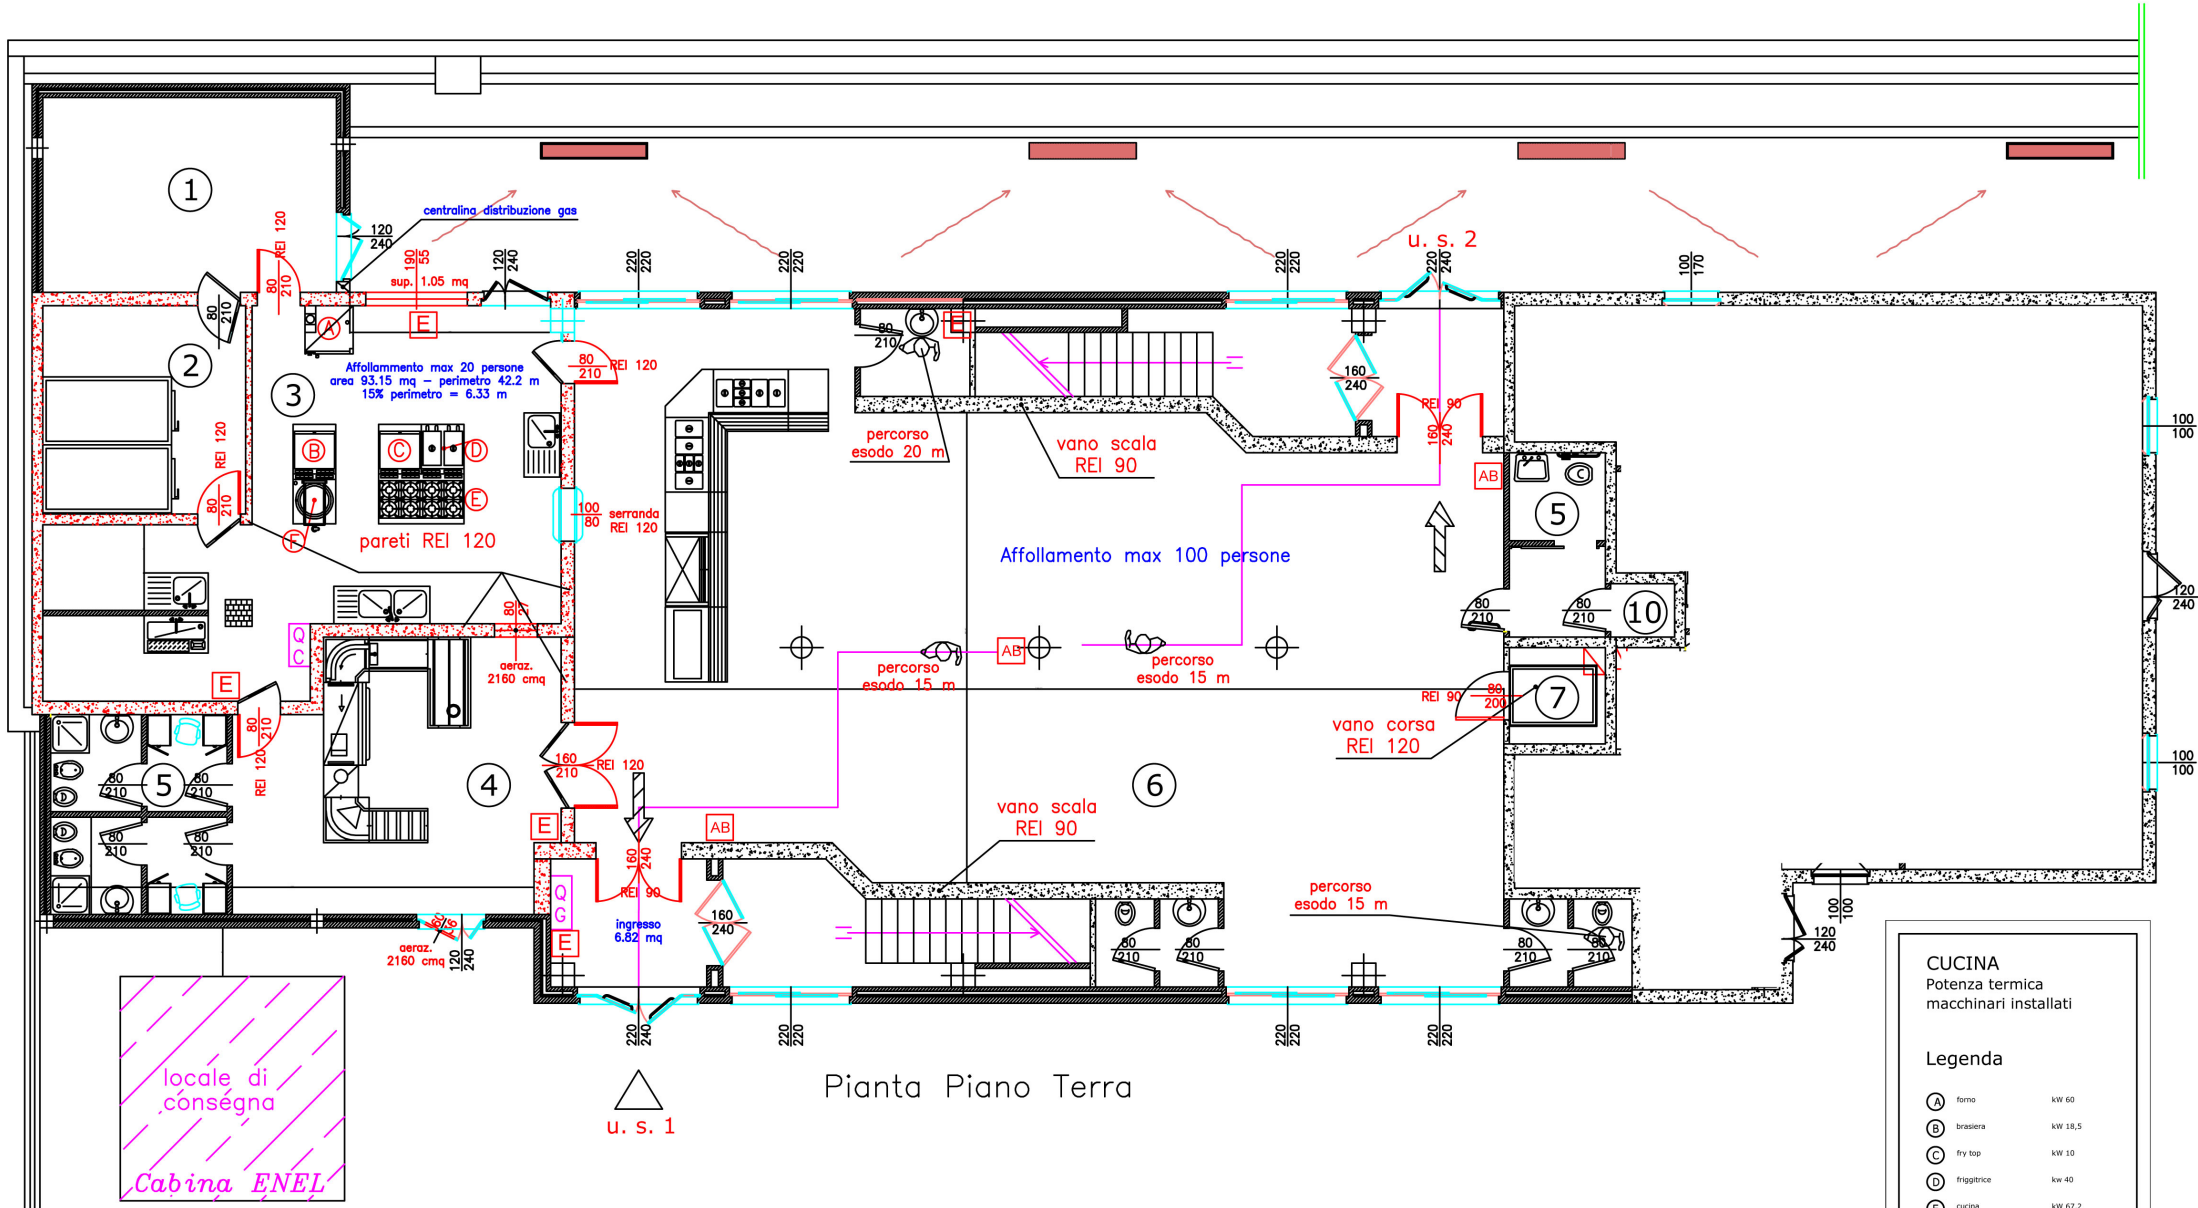

Pianta Piano Terra

CUCINA
Potenza termica
macchinari installati

Legenda

A	forno	kw 60
B	brasiliera	kw 18,5
C	fry top	kw 10
D	frigorifero	kw 40
E	cucina	kw 67,2
F	pentole	kw 21

Totale Potenza kw 216,2

Comando Regionale
di Cagliari
rilevato in data
03/02/2016

DESTINAZIONE D'USO	
1	Deposito (mq 20.07)
2	Locale celle (mq 14.82)
3	Cucina (mq 93.15)
4	Locale lavaggio (mq 28.81)
5	Servizi igienici
6	Sala mensa (mq 165.41)
7	Vano ascensore (mq 3.24)
8	Disimpegno (mq 17.46)
9	Locale macchine (mq 2.28)
10	Ripostiglio (mq 2.28)

GUARDIA DI FINANZA
COMANDO REGIONALE
MENZA
Comune di Cagliari
Planimetria scala 1:100