

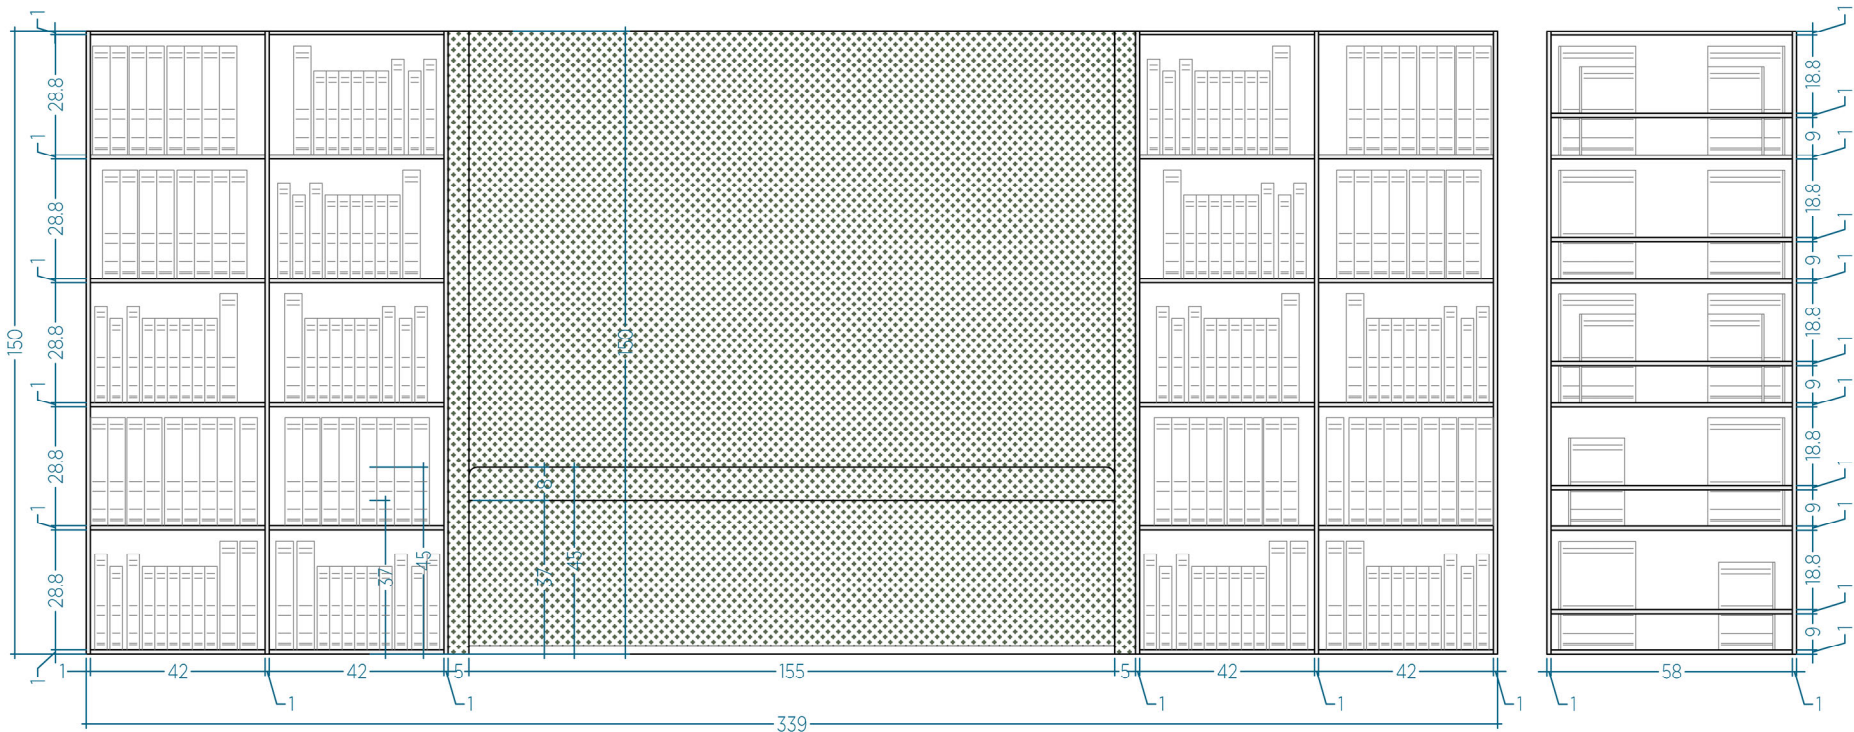


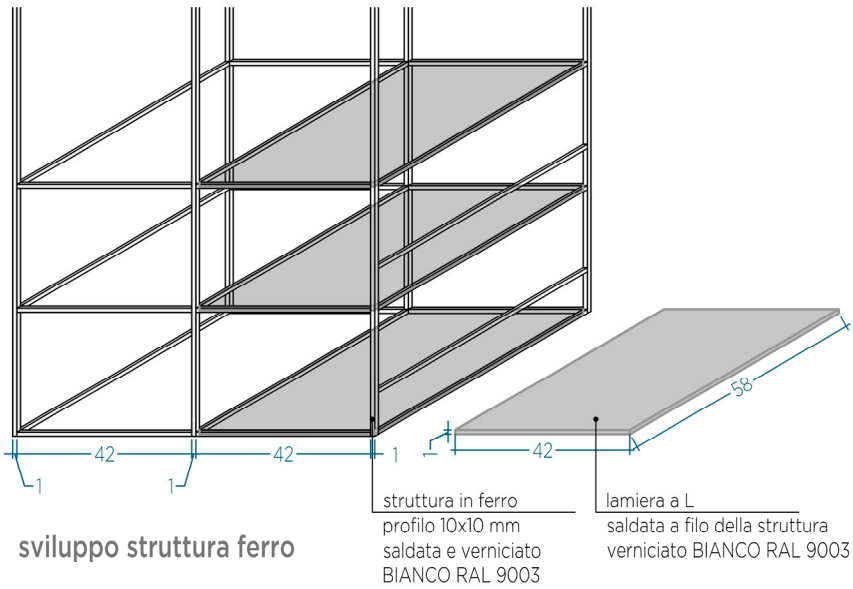

prospetto laterale


sezione A

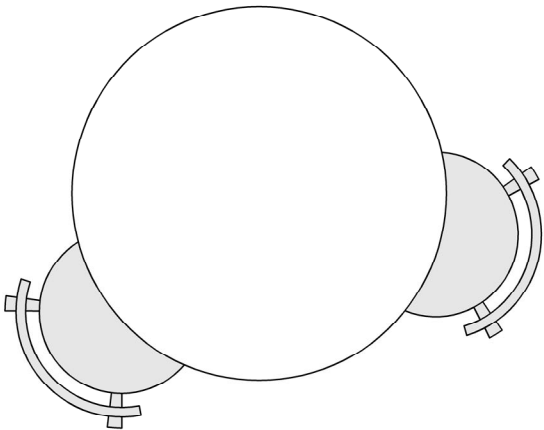

sviluppo struttura ferro

struttura in ferro
profilo 10x10 mm
saldata e verniciato
BIANCO RAL 9003

lamiera a L
saldata a filo della struttura
verniciato BIANCO RAL 9003

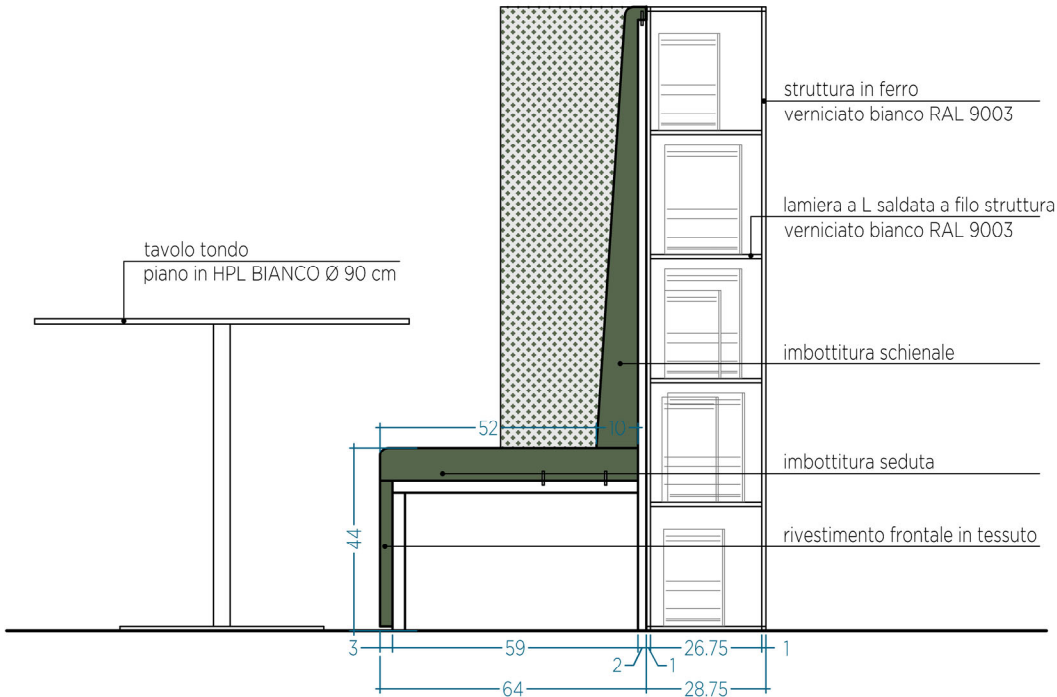

sezione A