




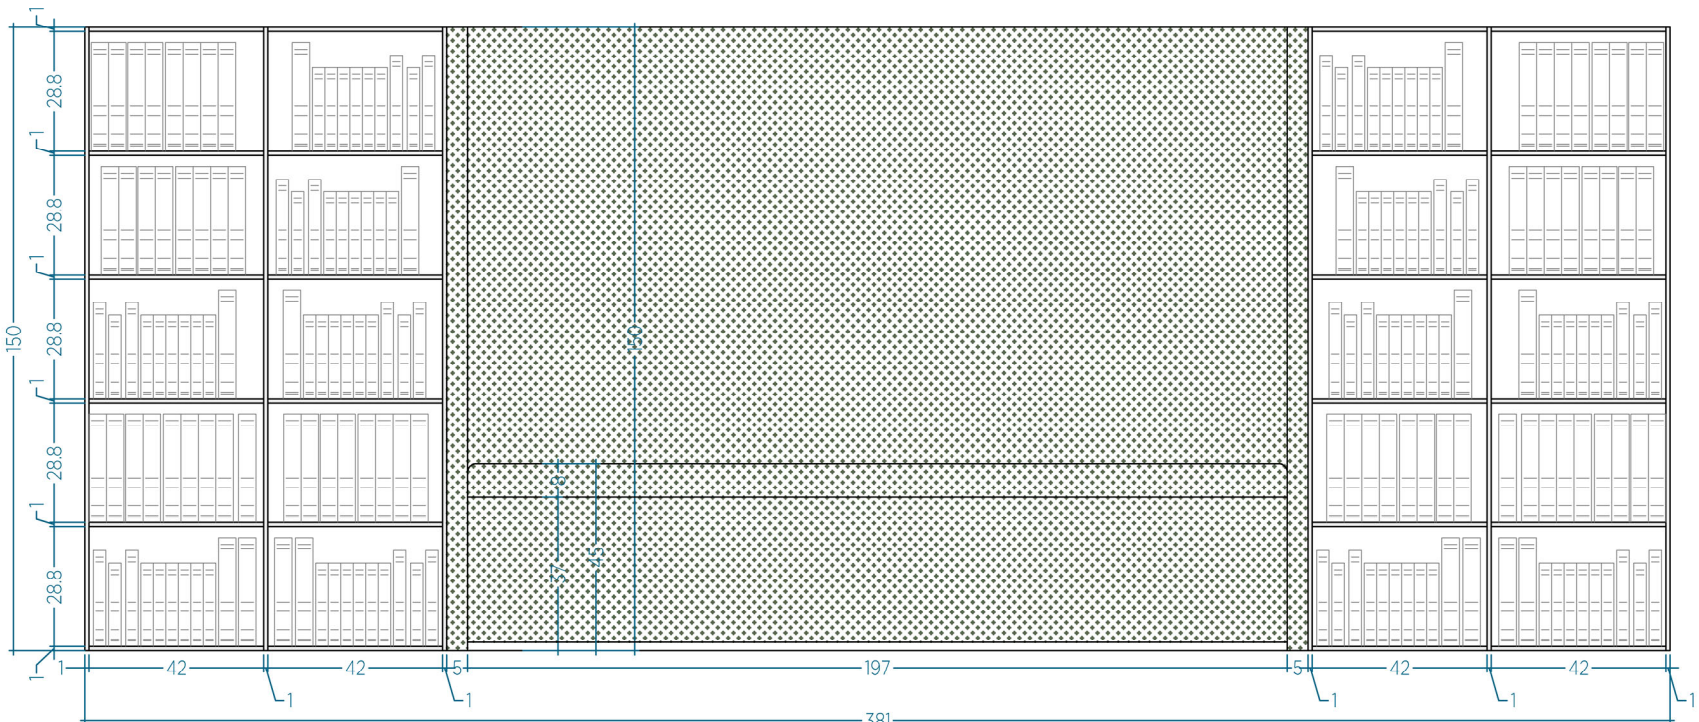


prospetto frontale

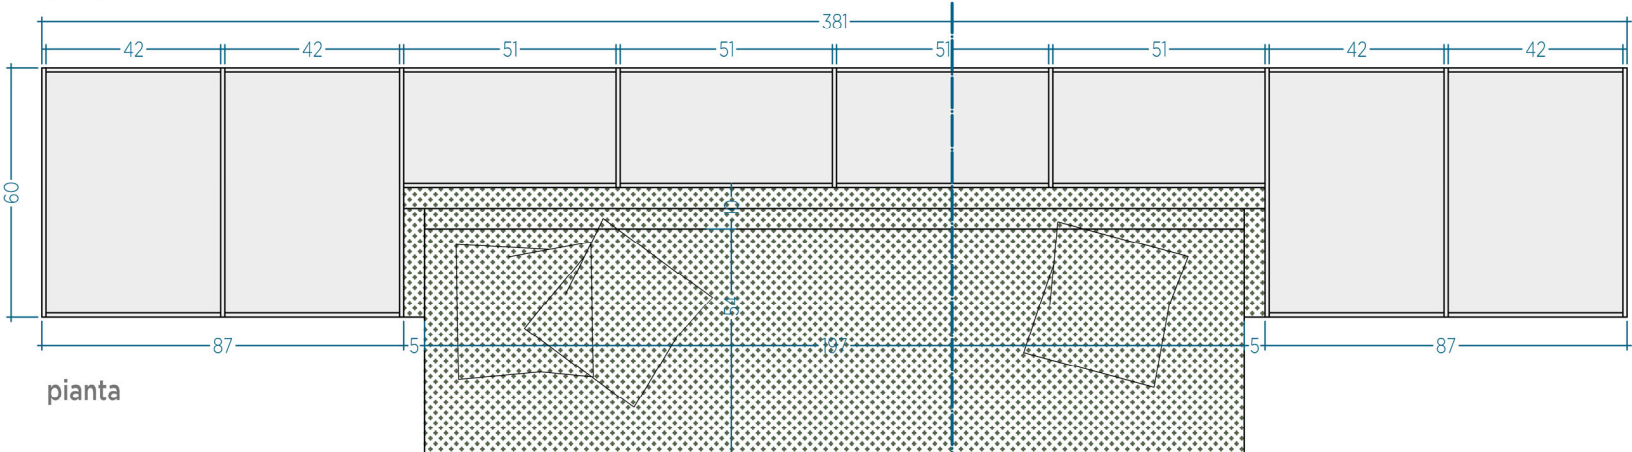


pianta

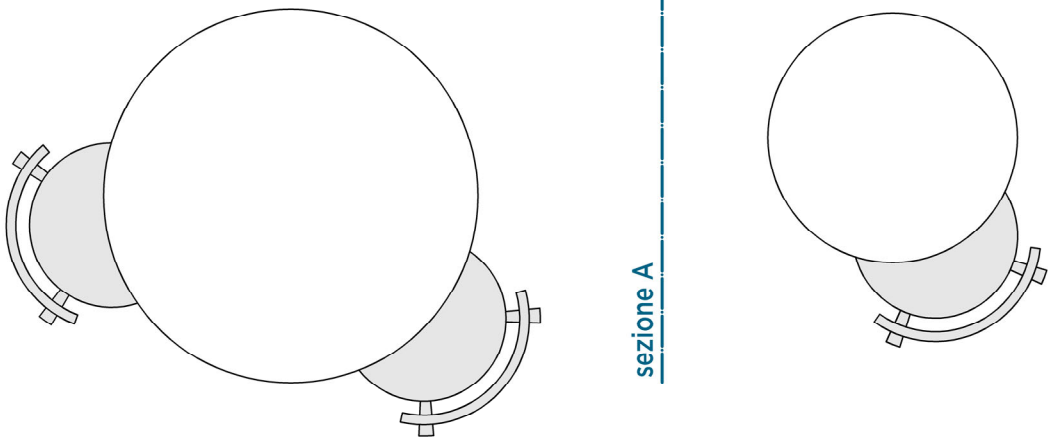

sezione A

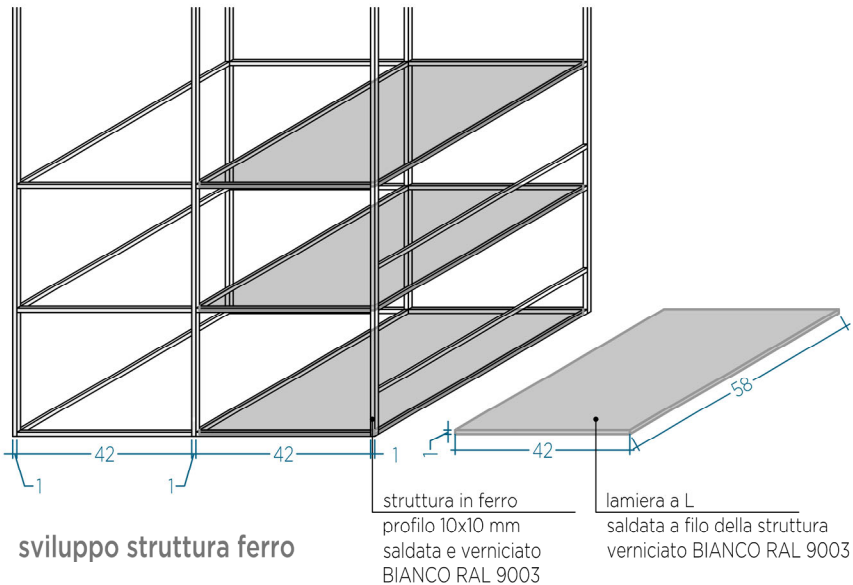

sviluppo struttura ferro

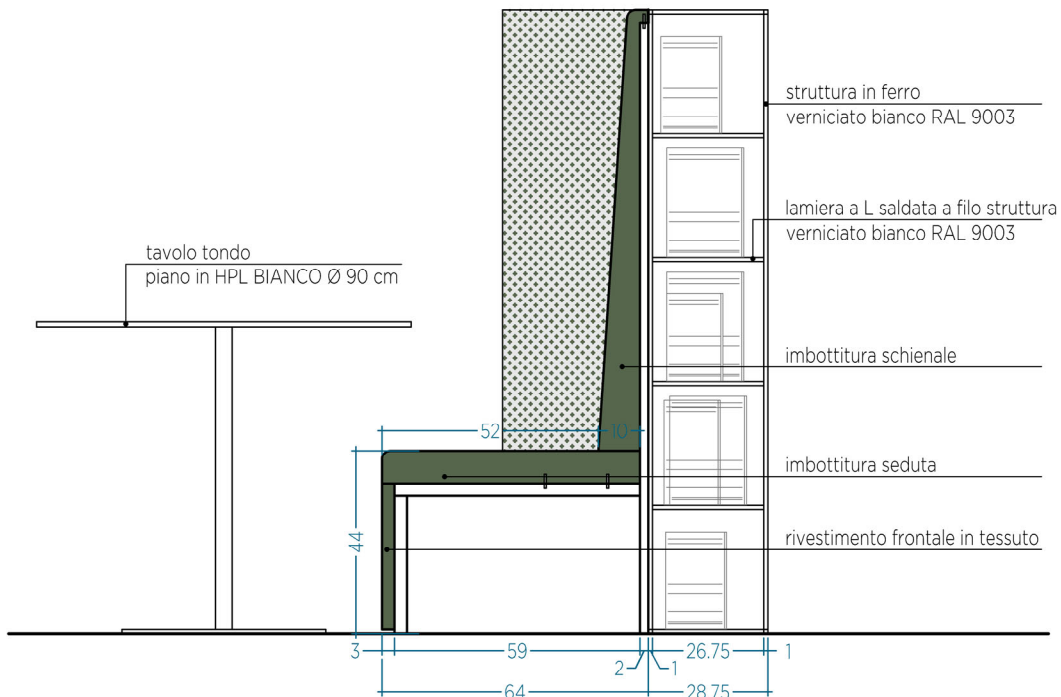

sezione A