PALAZZINA 15 | PIANO -1

PALAZZINA 15 | PIANO 0

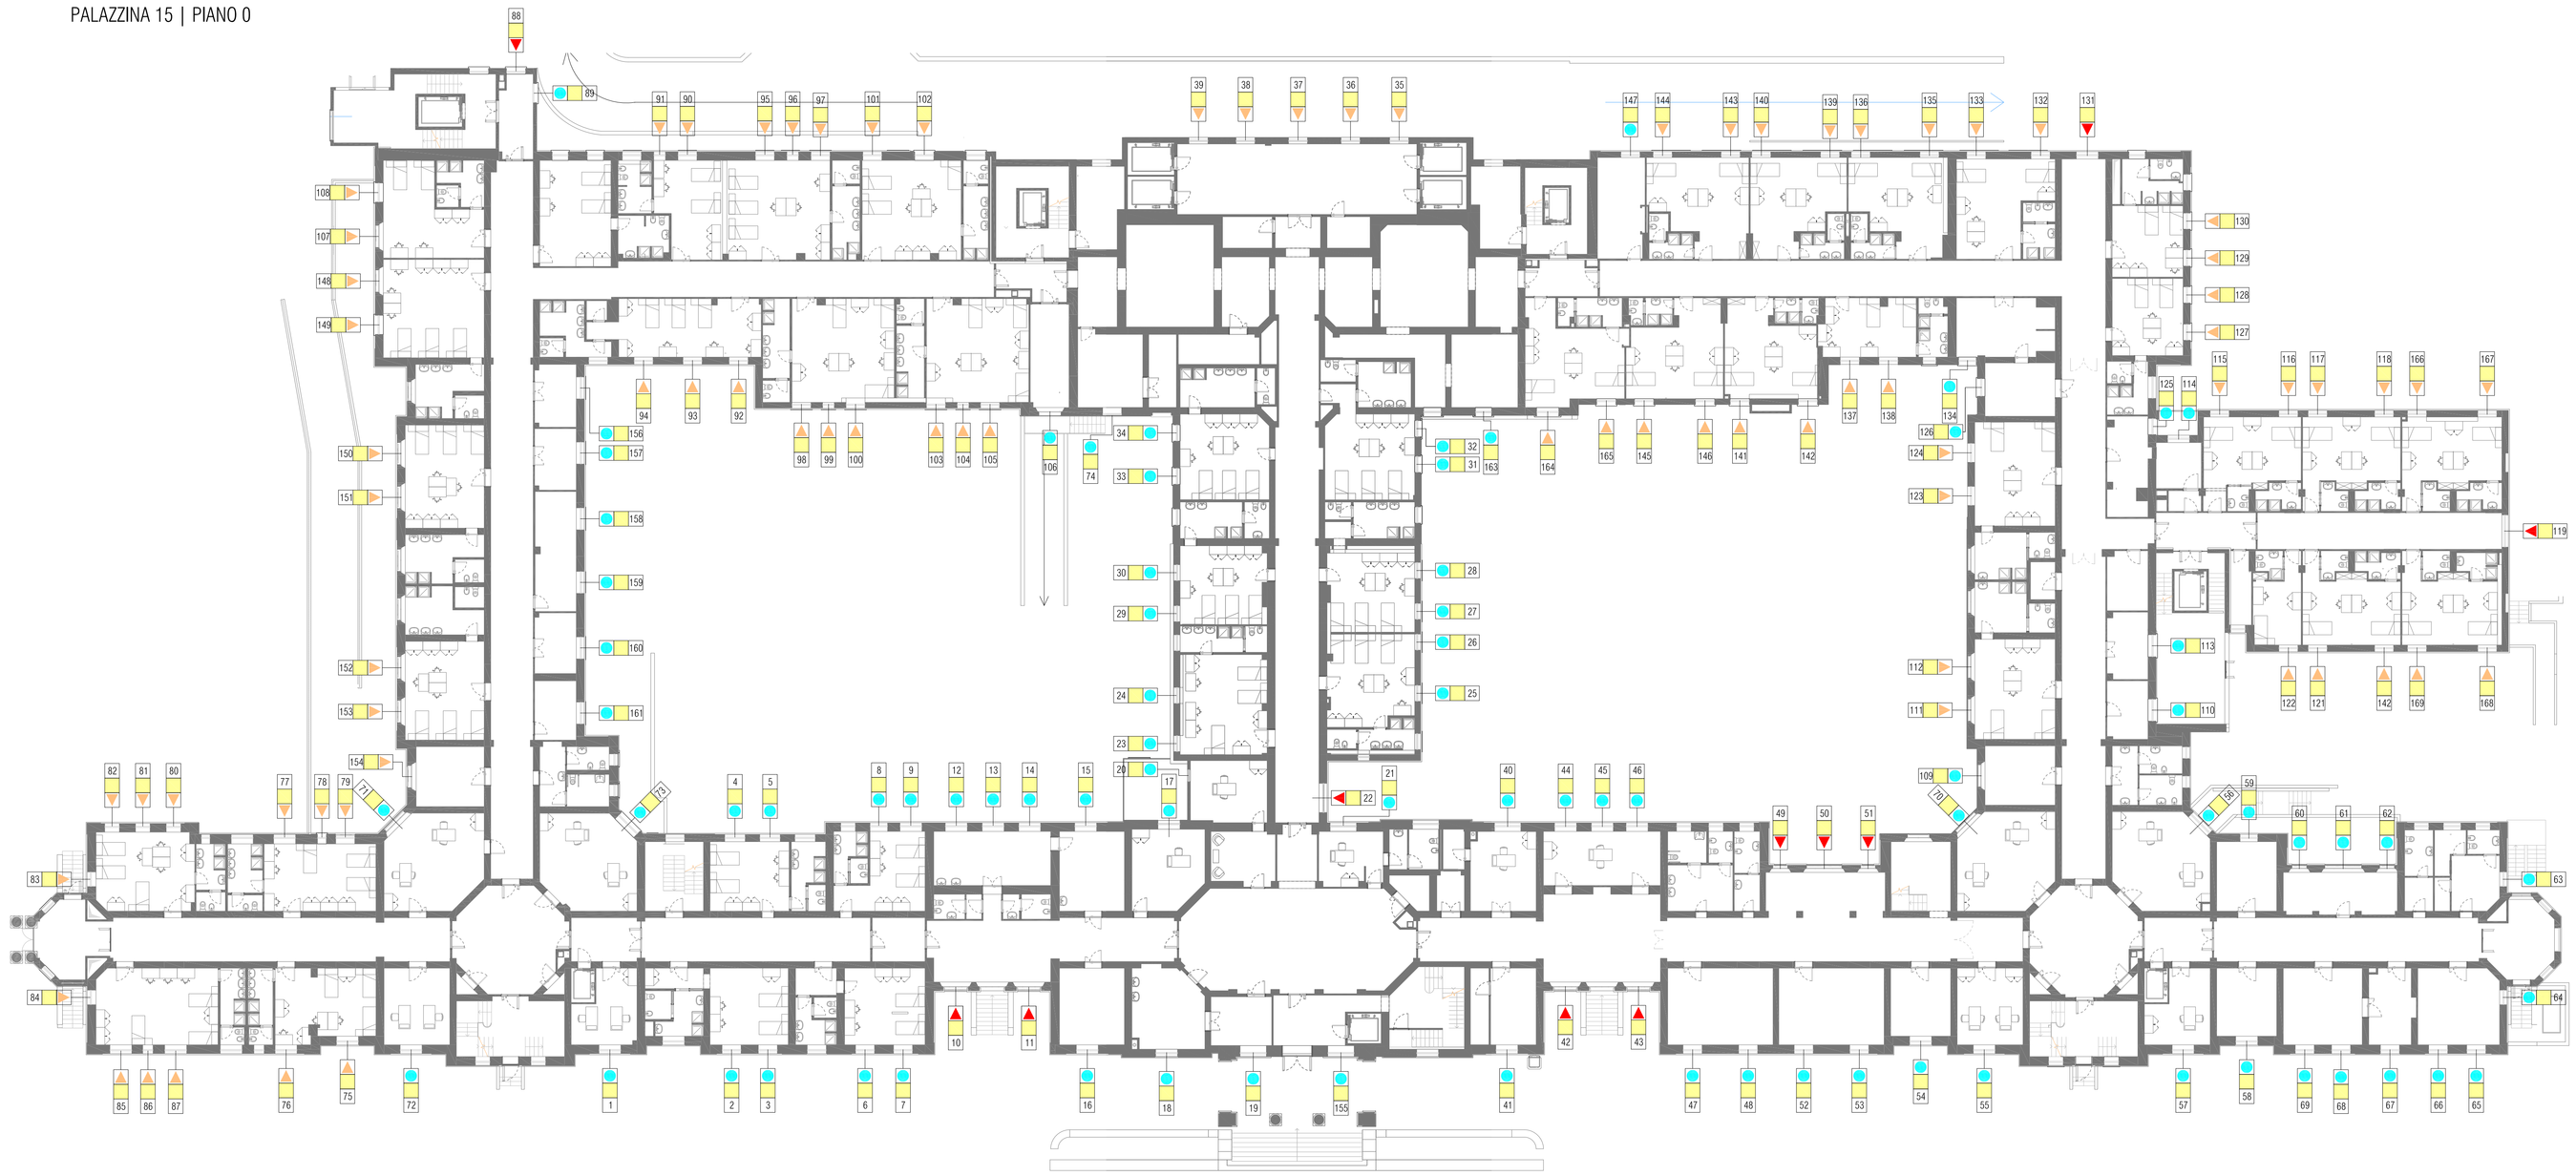

LEGENDA

TIPOLOGIA TENDA

- TENDA A RULLO A MOLLA CON CASSONETTO E GUIDE LATERALI - APPLICAZIONE A VETRO
- TENDA A RULLO A CATENELLA CON CASSONETTO E GUIDE LATERALI - APPLICAZIONE A VETRO
- TENDA A RULLO - AZIONAMENTO A CATENELLA
- TENDA A RULLO - AZIONAMENTO A CATENELLA CON CAVI
- TENDA A RULLO - MOTORIZZATA CON CAVI
- TENDA ARRICCIATA - MOVIMENTAZIONE BINARIO CON CORDA
- TENDA ARRICCIATA A STRAPPO TIPO A
- TENDA ARRICCIATA A STRAPPO TIPO B
- TENDA ARRICCIATA A STRAPPO TIPO C
- PELLICOLA OPALINA SU VETRO

COLORAZIONE TESSUTO

- BIANCO TONI CALDI
- GRIGIO TONI SCURI

NUOVA ACCADEMIA GUARDIA DI FINANAZA - BERGAMO

Nome progetto

RILIEVO BUCATURE E PROGETTAZIONE SISTEMI FILTRANTI OSCURANTI

Titolo tavola

PALAZZINA 15. PIANI -1 e 0

TAVOLA N. 2

Data 24/11/2022 | Disegnatore | Scala 1:200

Revisioni

Note

Progettisti

Paolo Carlesso Architetto
via dei Patrioti 24 21054 Fagnano Olona (VA)
phone 0331618592 - cell 333 1923622
paolo@paolocarlessoarchitetto.com
P.I. 02702910122

L2 architecture + interior design
www.elleduestudio.it
info@elleduestudio.it

Lorenzo Galvani Designer
Via delle Viole 12 | Ventellino (BG)
Cell. 339 1553557

Luigi Brenna Architetto
Via Carlo Forlanini 31 20147 Milano
Cell. 393 9159515