


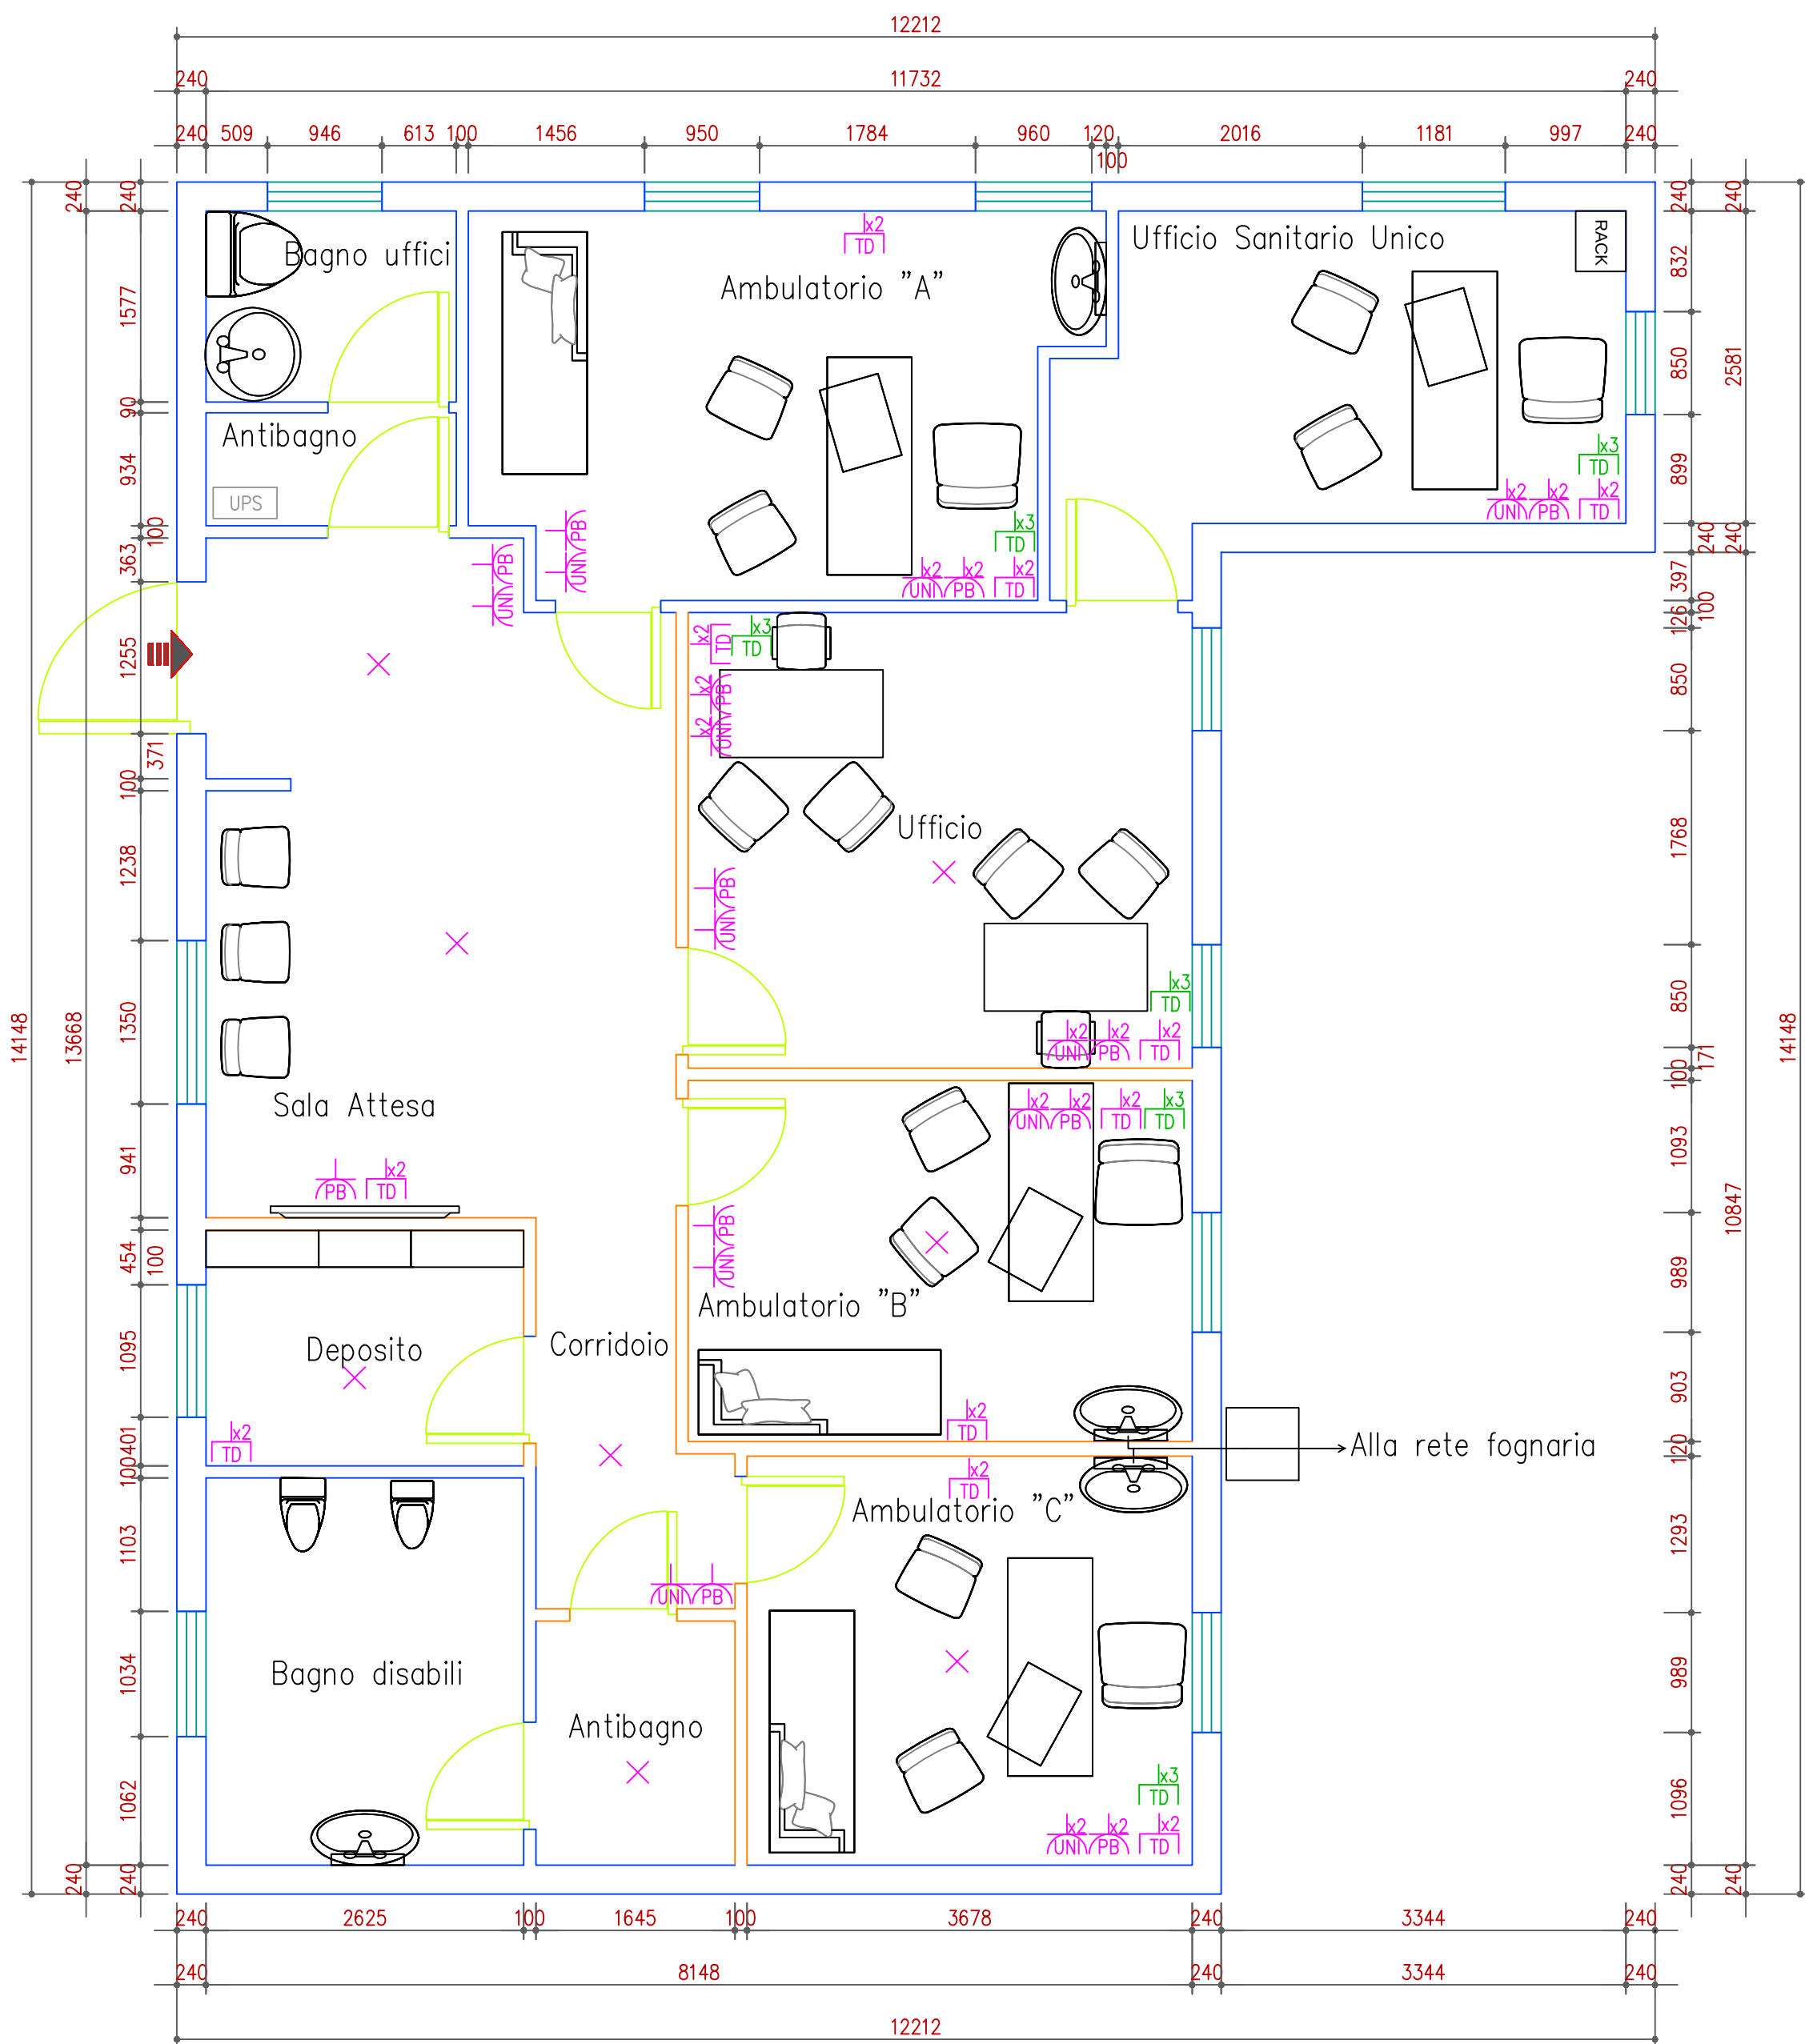

- MURATURA ESISTENTE
- PARETI IN CARTONGESSO

Prese RJ45 cat 6A su patch pannel Intranet GdFnet

Prese RJ45 cat 6A su patch pannel Internet

DOAL Engineering Solutions	PROGETTO GUARDIA DI FINANAZA COMANDO REGIONE VENETO TLA CASERMA AUTODRAPPELLO VIA PIAVE, 32 30171 MESTRE-VENEZIA (VE)			
COMMITTENTE	COMANDO REGIONALE VENETO  GUARDIA DI FINANZA COMANDO REGIONE VENETO TLA SAN POLO 5825 30125 VENEZIA (VE)			
PROGETTISTA	ing. Domenico Rossi			
OGGETTO	STATO DI PROGETTO			
ELABORATO	PLANIMETRIA GENERALE EDIFICIO STORICO OVEST - AMBULATORIO -			
	DATA	SCALA		TAVOLA
	gennaio 2024	1:50		GdF.01