

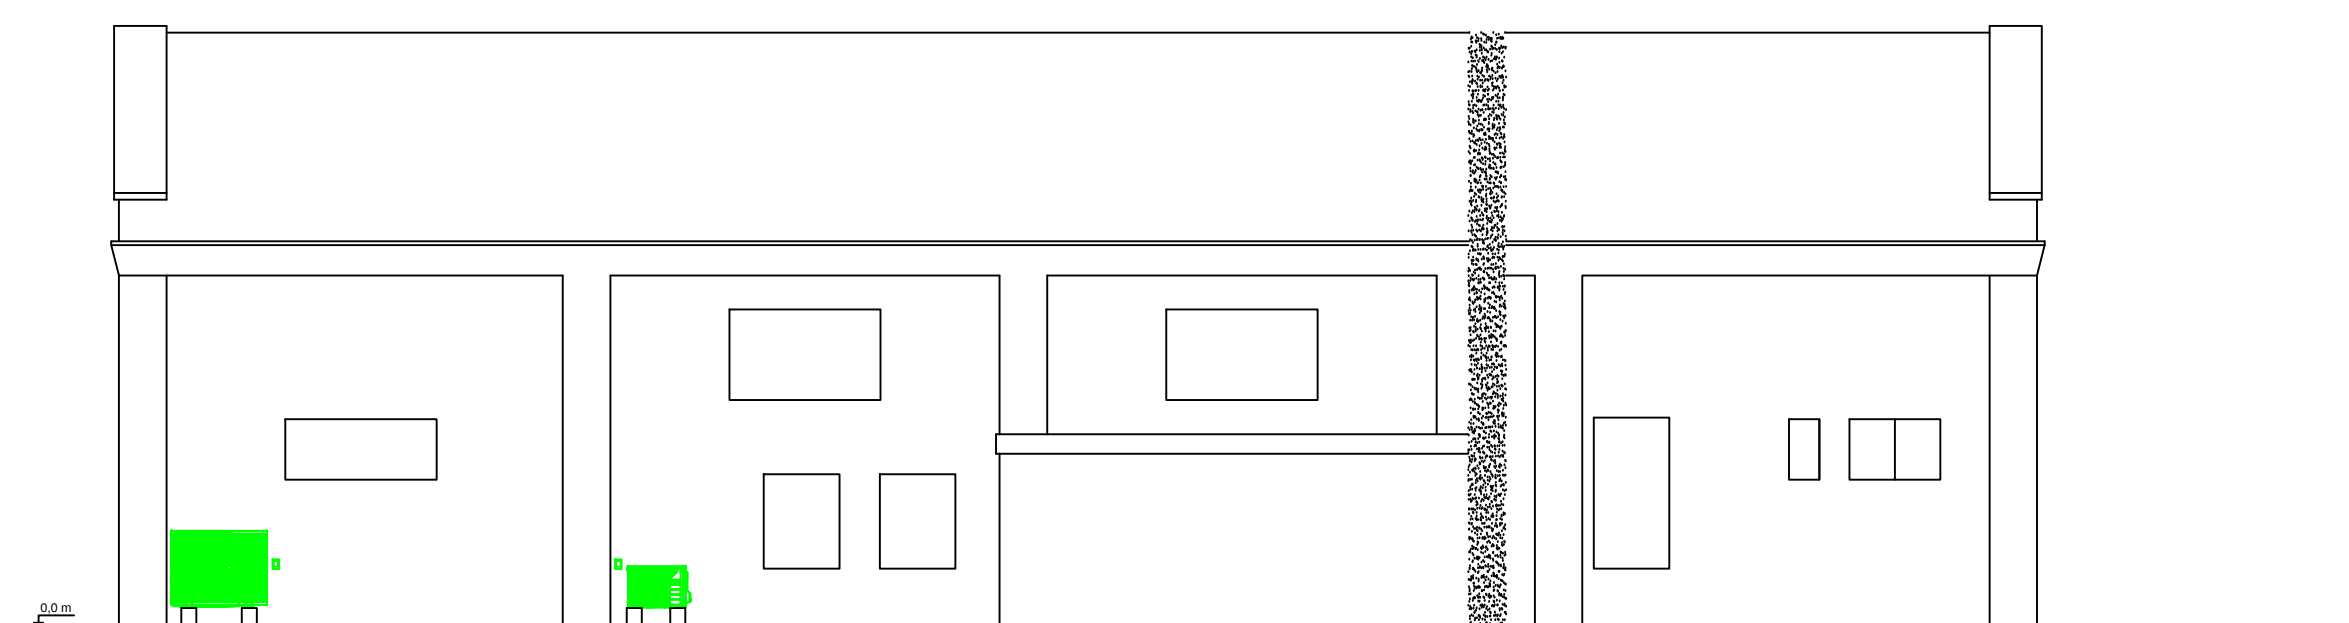


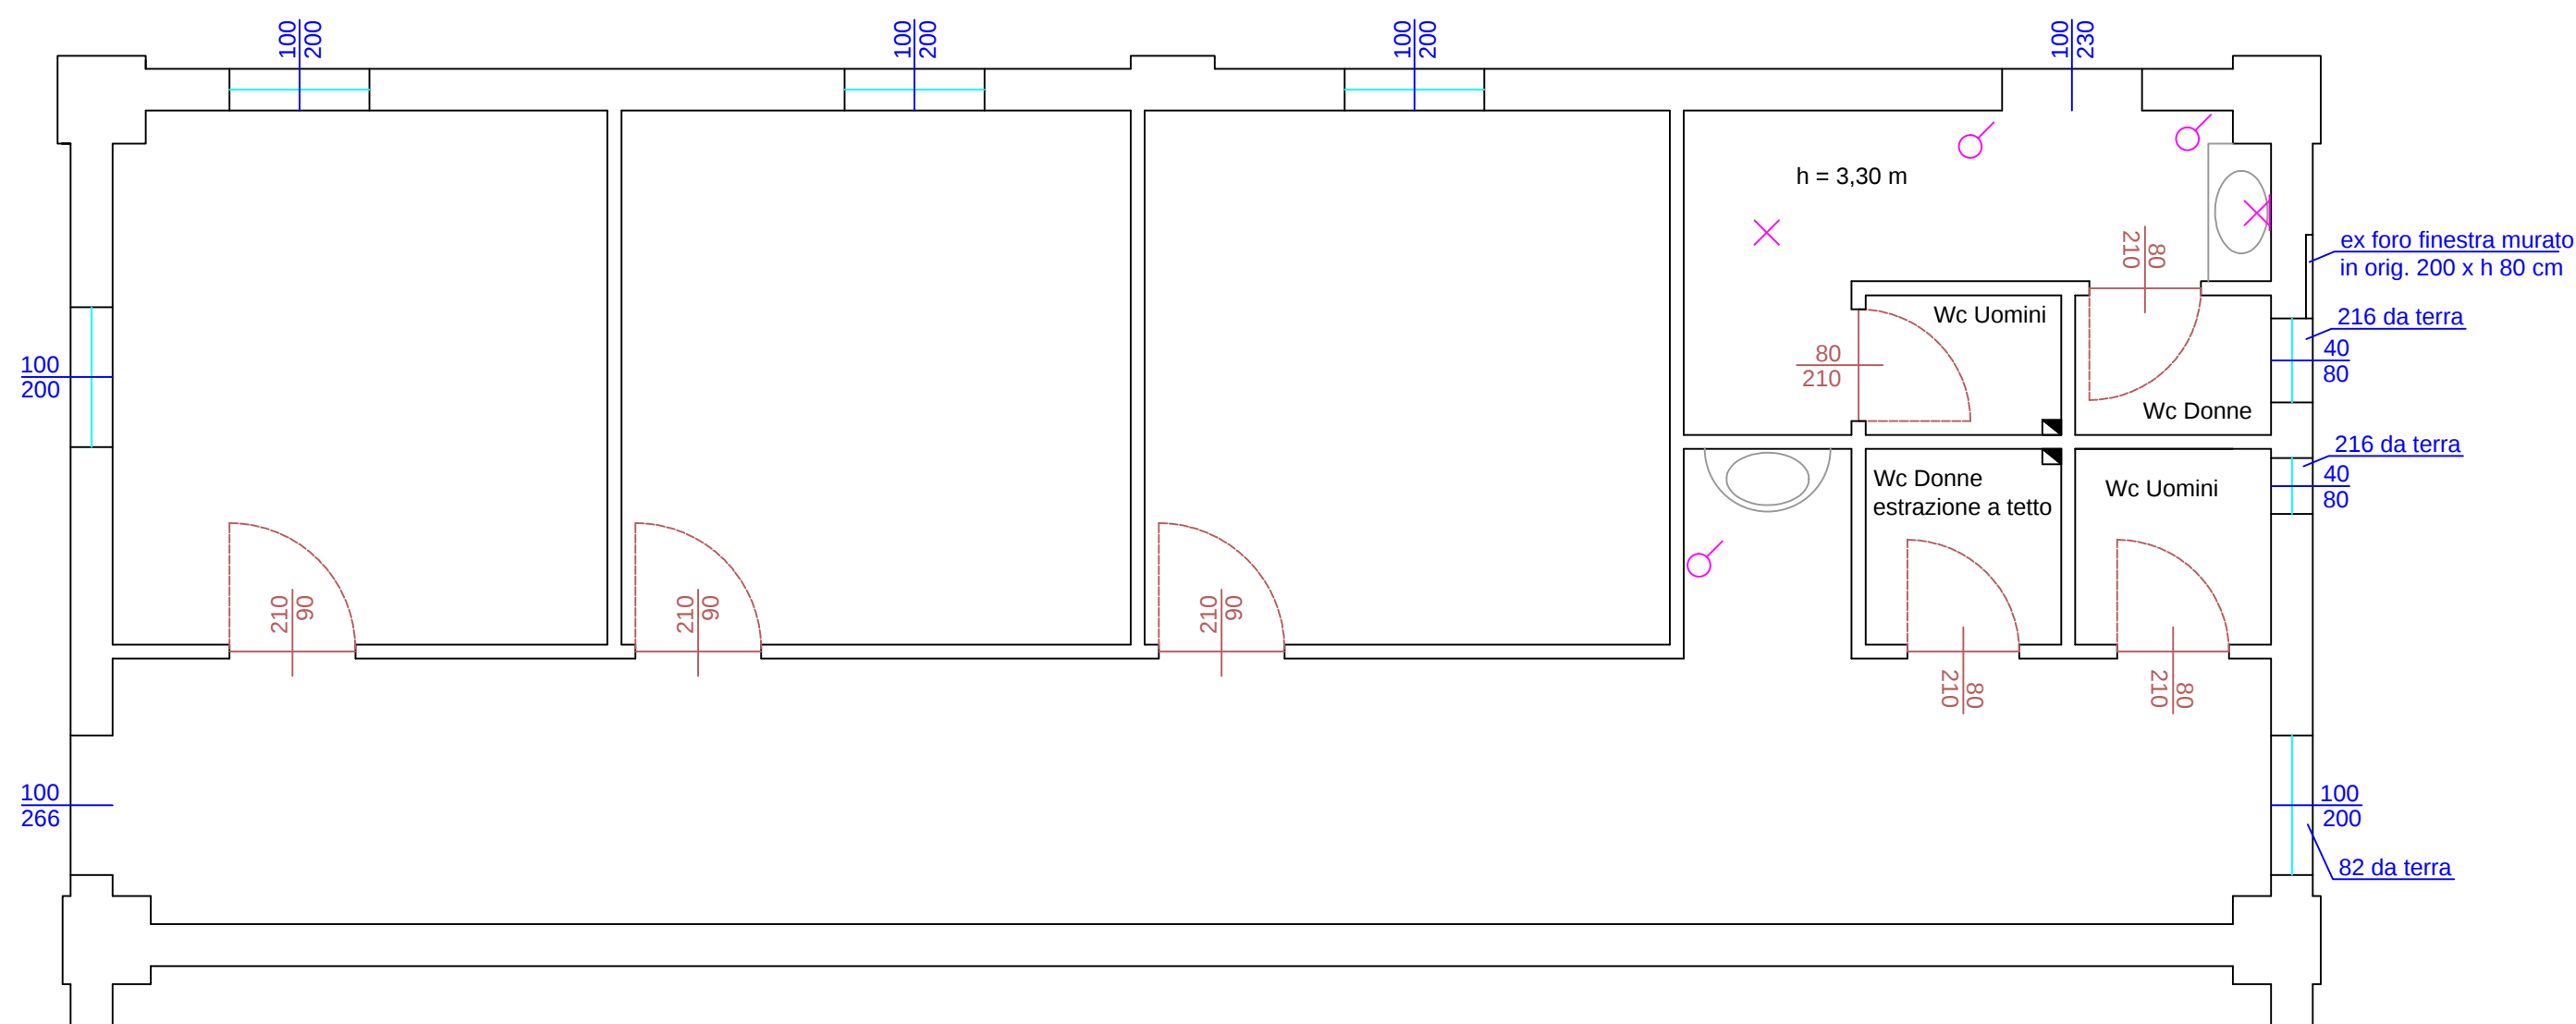

PROSPETTO NORD

SCALA 1:100

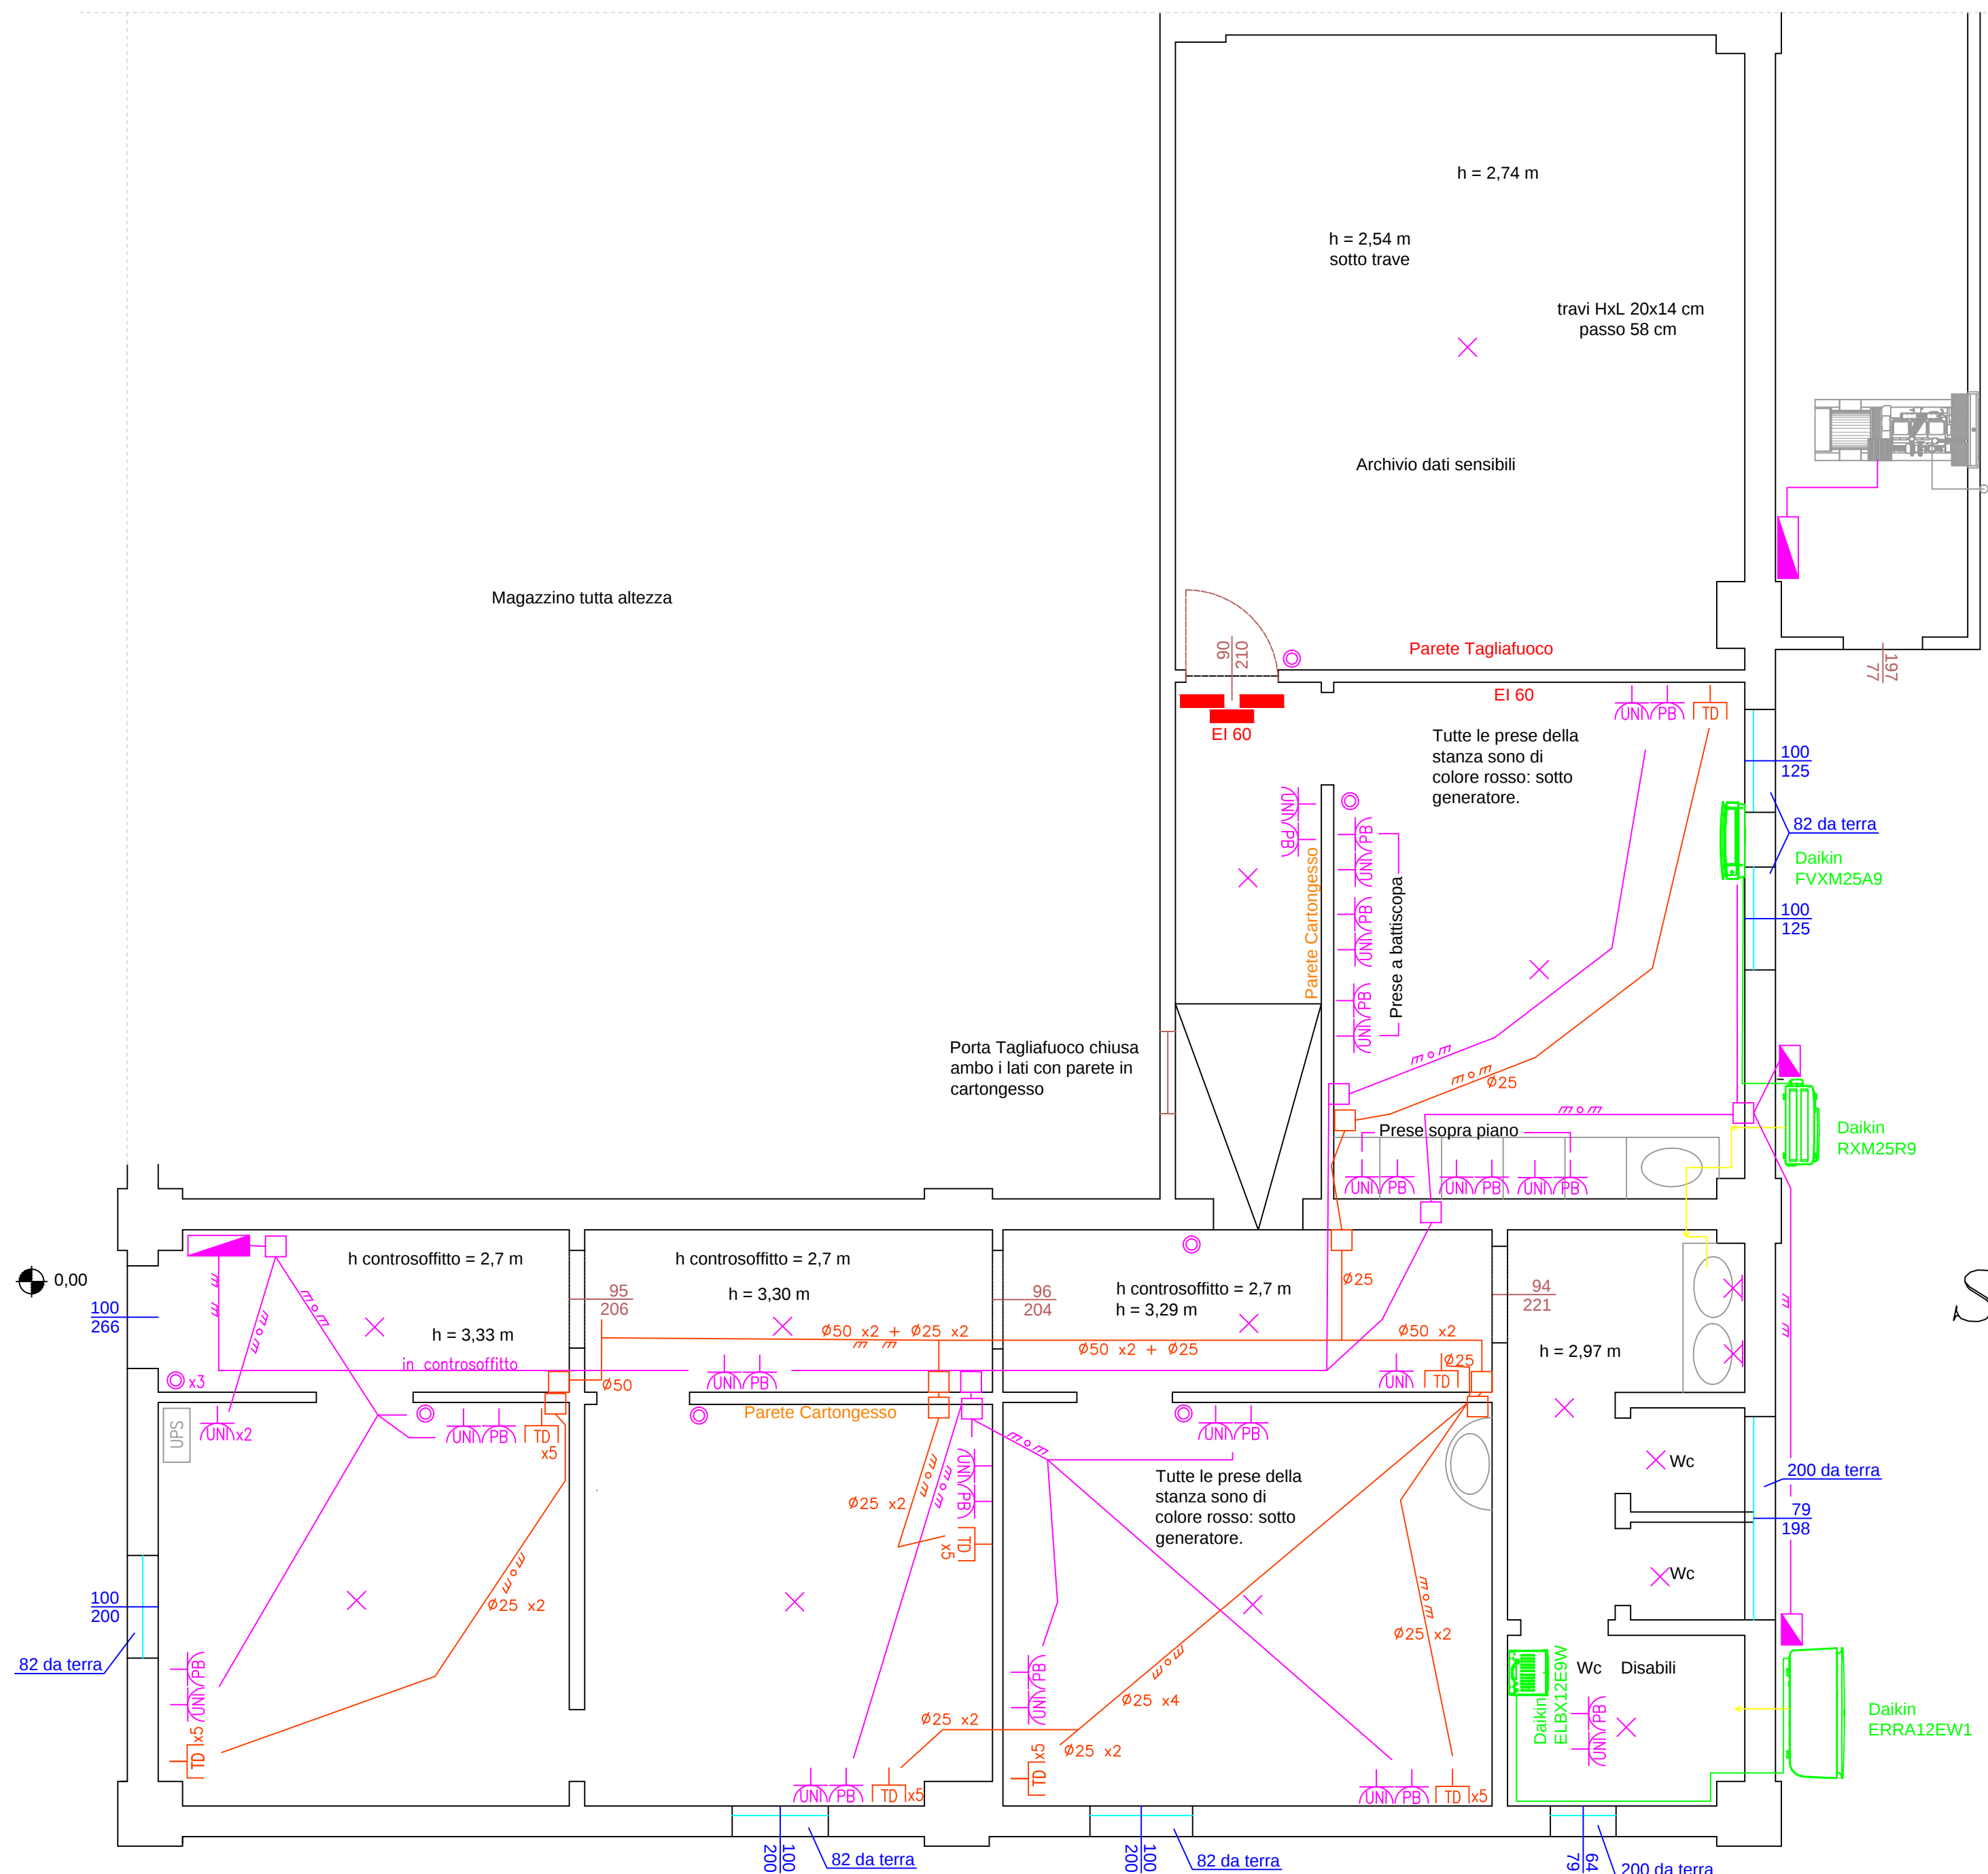

SCALA 1:50

Legenda simboli grafici - NORME CEI serie 3		
CONNESSIONI		Cassetta di derivazione
INDICAZIONE DI POSA		Incassata a muro/pavimento
QUADRO ELETTRICO		Esterna a parete
COMANDI AD ACCESSO PROTETTO		Pulsante Protetto
COMANDI su fruti		Pulsante Luminoso Protetto
		Pulsante
		Pulsante Luminoso
		Interruttore
PRESE su fruti		Deviazione
		Invertitore
		Pressa 10A (passo piccolo)
		Pressa 16A (passo grande)
Luci		Pressa 16Apasso
		Pressa Universale
		Pressa TV
		Pressa Dati
		Punti Luci
		Luci di emergenza

	PROGETTO GUARDIA DI FINANZA COMANDO REGIONE VENETO TLA CASERMA AUTODRAPPELLO VIA PIAVE, 32 30171 MESTRE-VENEZIA (VE)				
COMMITTENTE 	GUARDIA DI FINANZA COMANDO REGIONE VENETO TLA SAN POLO 5825 30125 VENEZIA (VE)				
PROGETTISTA	ing. Domenico Rossi E:\Timbro&Firma_nico.jpg				
DISTRIBUZIONE IMPIANTI ELETTRICI E TX DATI					
OGGETTO	STATO DI PROGETTO				
ELABORATO	PLANIMETRIA GENERALE EDIFICIO INDUSTRIALE NORD INFERMERIA e BAGNI MILITARI				
	DATA gennaio 2024	SCALA 1:100	SCALA 1:50		TAVOLA GdF.03