

ALLEGATO 2

AREE DEI SERVIZI

Club House:

- I piano + area esterna

ristorazione (festività/eventi) – bar (a richiesta)

- II piano + area esterna

self service - pizzeria - hamburgeria – ristorazione al tavolo (menù a prezzo fisso/alla carta) – ristorazione (festività/eventi)

Tensostruttura


self service - bar – ristorazione (festività/eventi)

Pergotende

pertinenze della tensostruttura per i medesimi servizi

Piscina


balneazione - bar (eventuale) - area spogliatoio

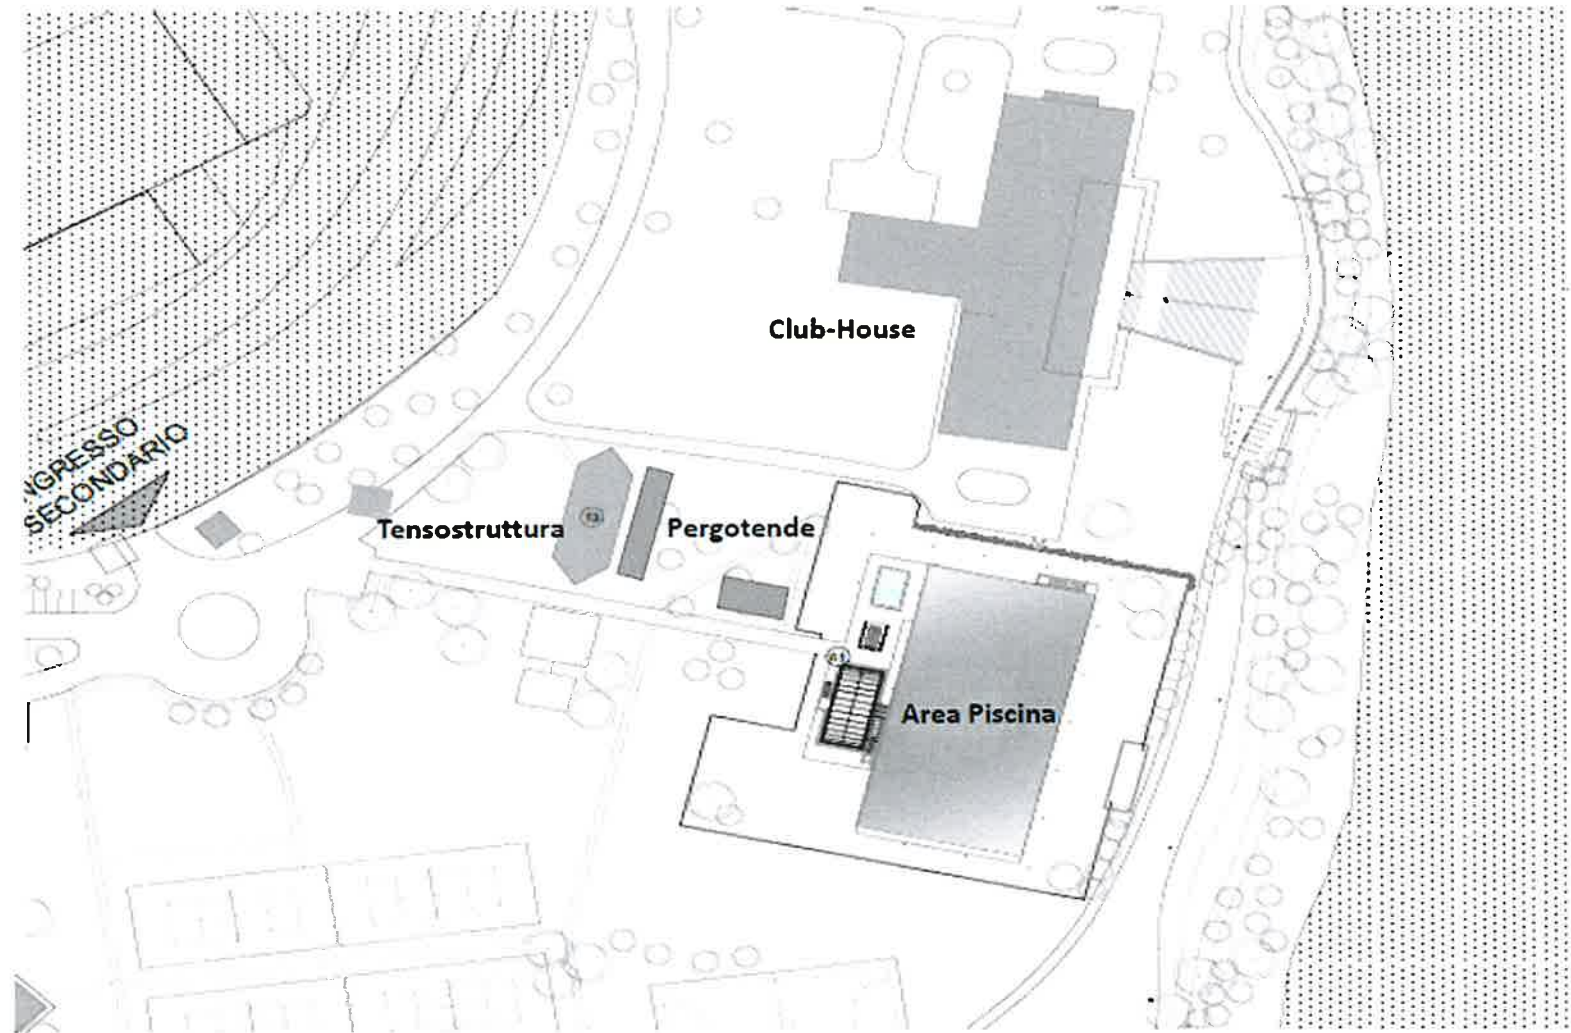

AREE DEI SERVIZI

Club House:


- I piano + area esterna
- ristorazione (festività/eventi) -
- bar (a richiesta)

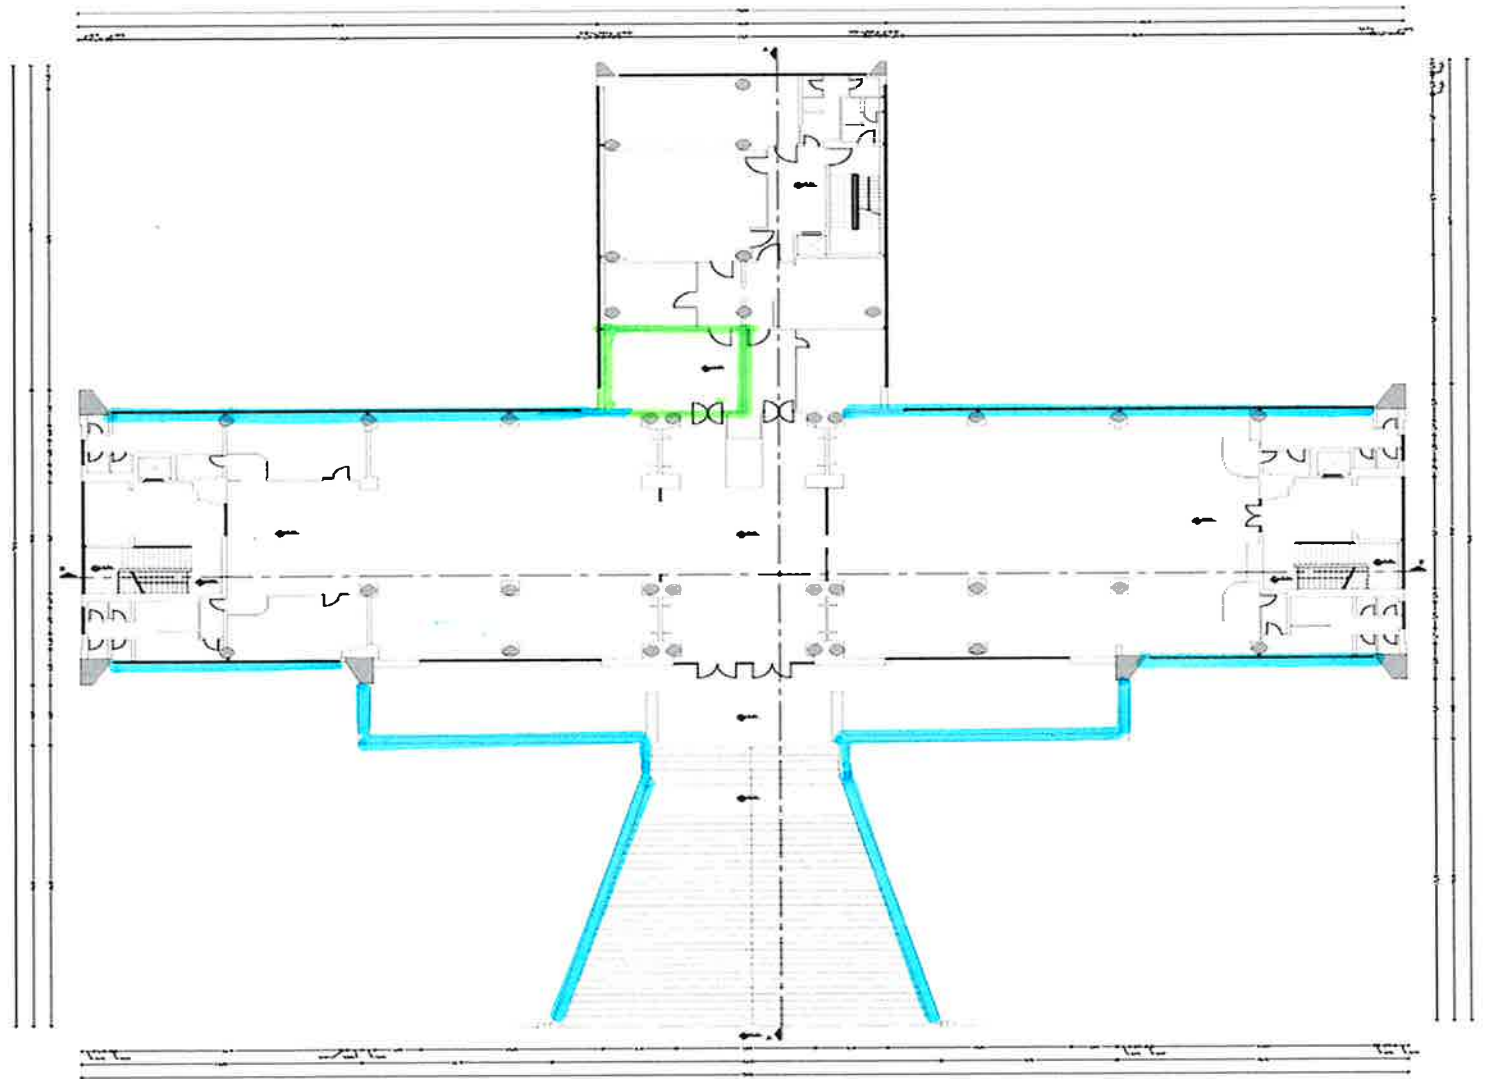

AREE DEI SERVIZI

Club House:

- Il piano + area esterna
self service - pizzeria -
hamburgeria – ristorazione (menù
a prezzo fisso/alla carta) –
ristorazione (festività/eventi)

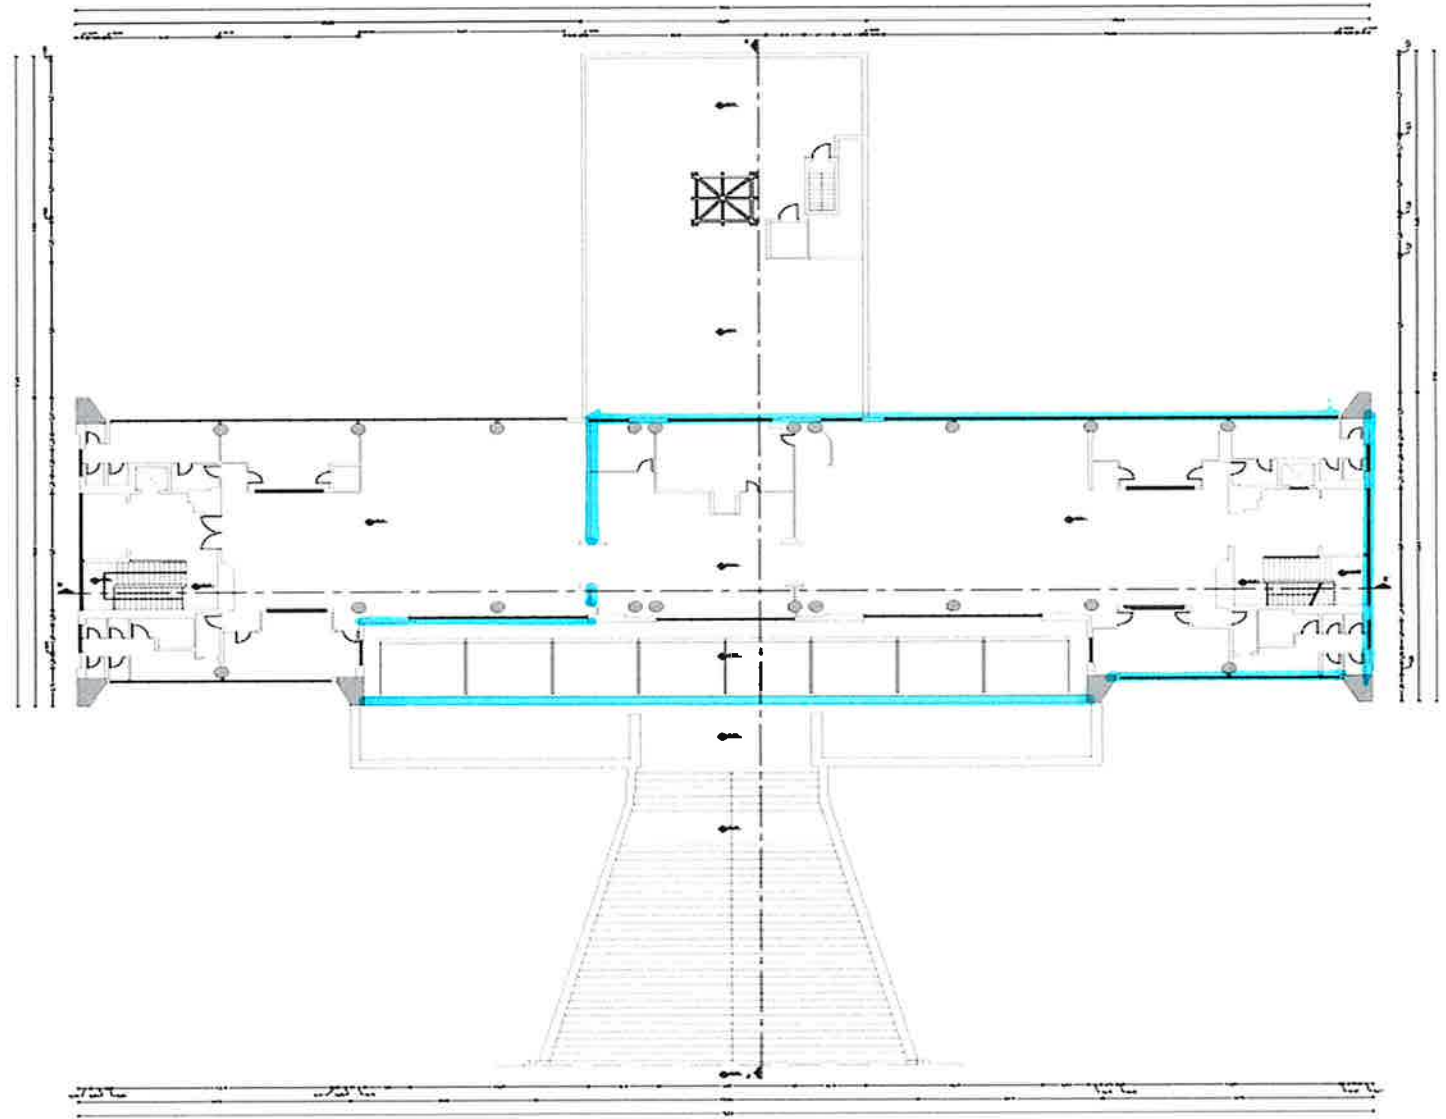


AREE DEI SERVIZI

Tensostruttura:

*self service - bar – ristorazione
(festività/eventi)*


Pergotende:

*pertinenza della tensostruttura per i
medesimi servizi*

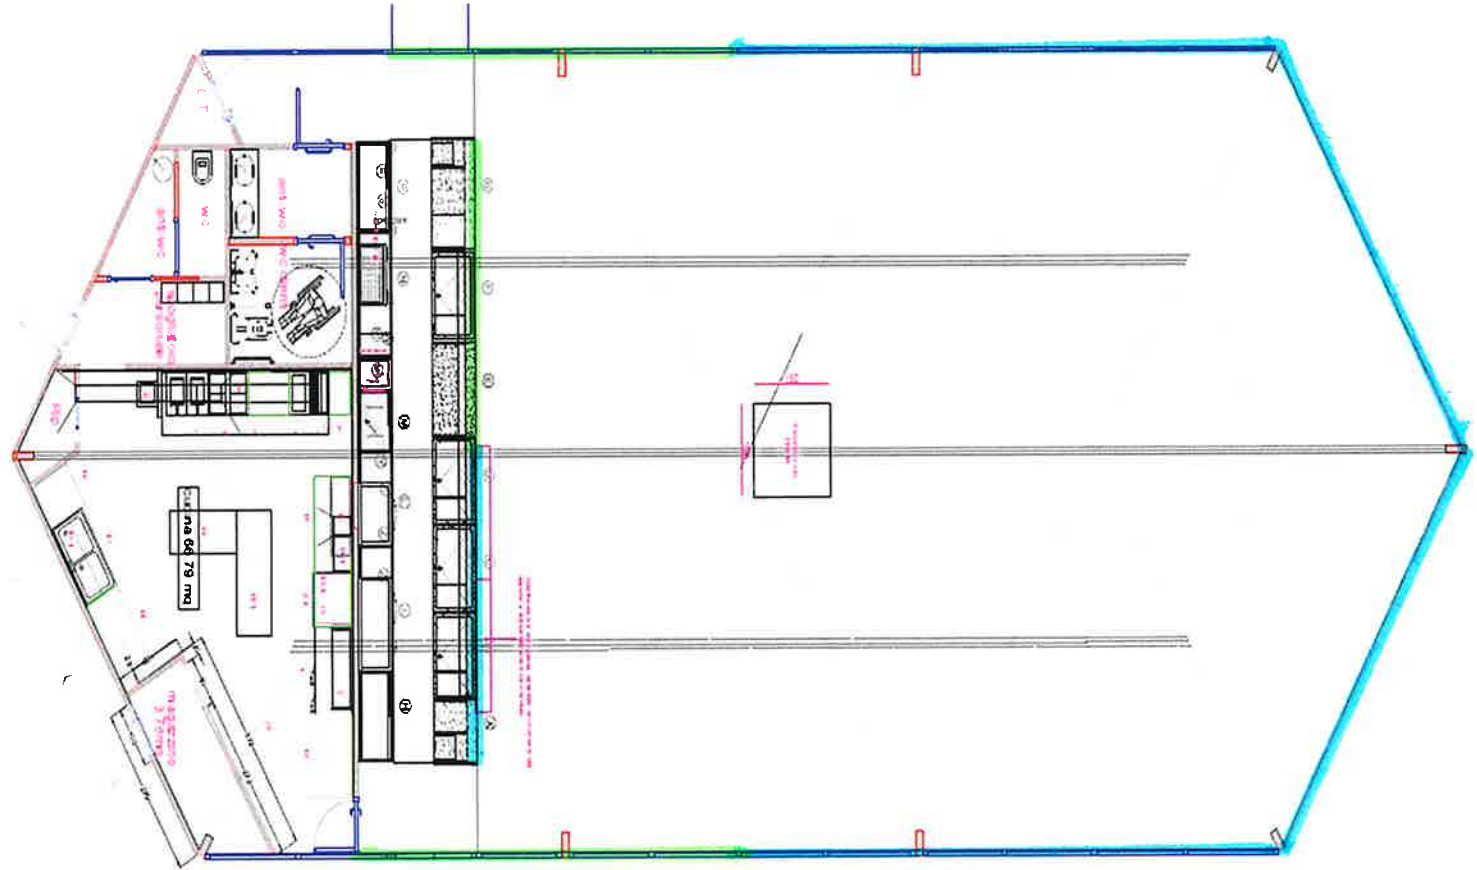

AREE DEI SERVIZI

Pergotende:
*pertinenze della tensostruttura per i
medesimi servizi*

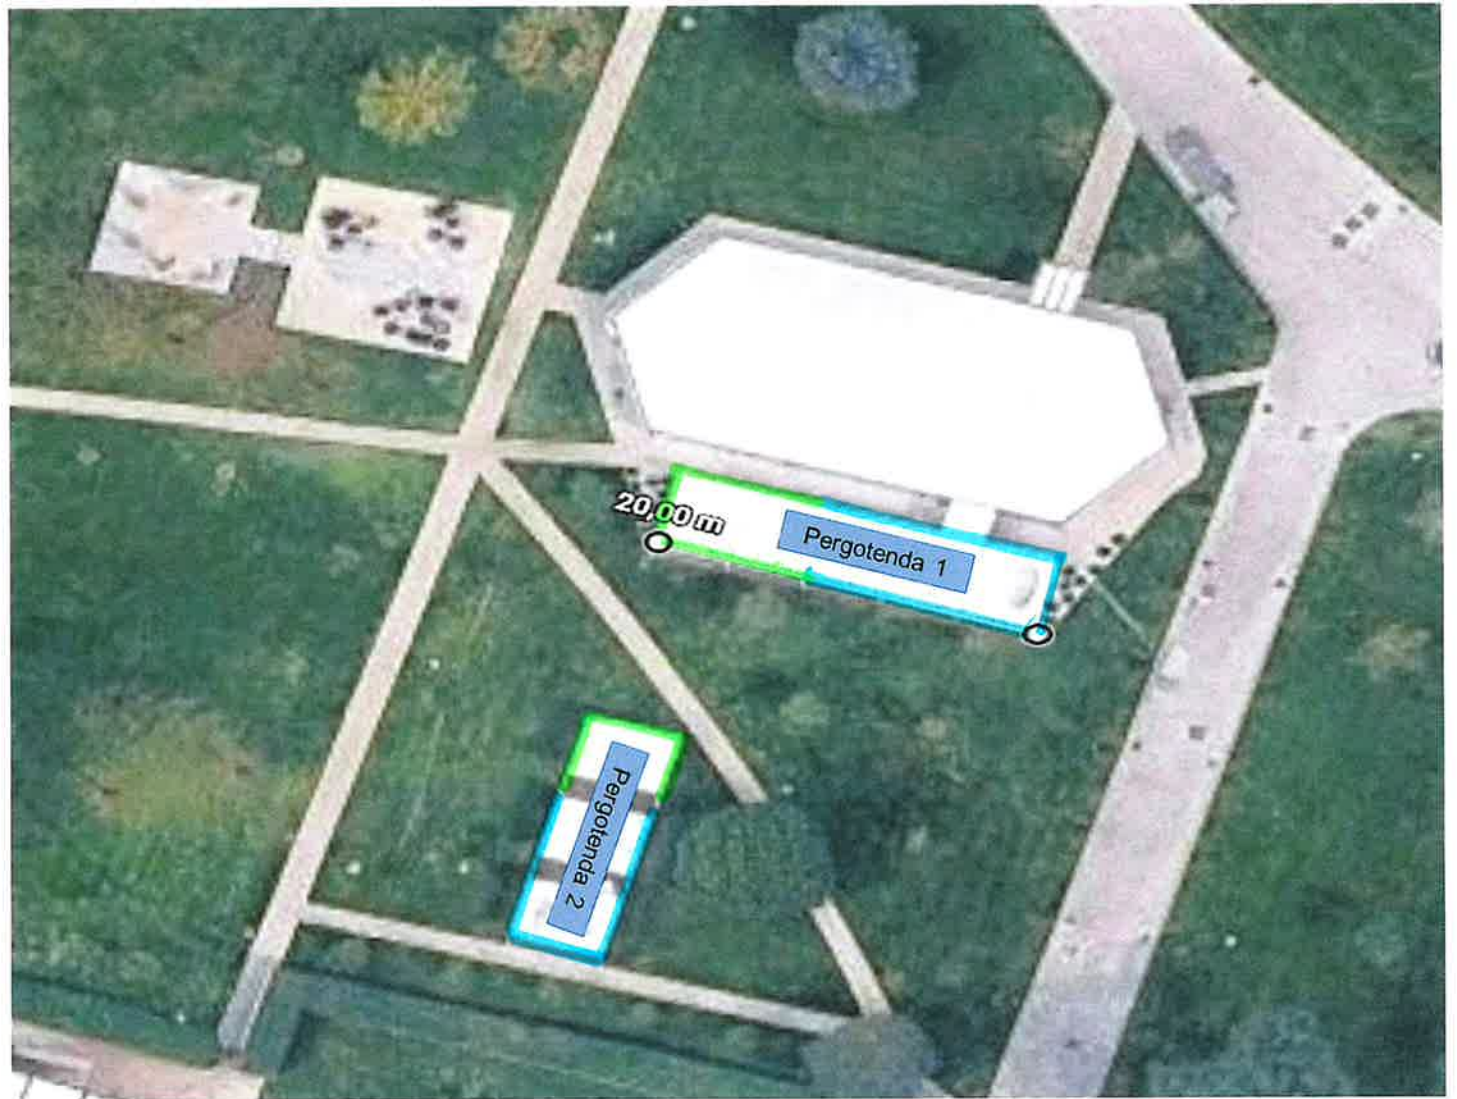

AREE DEI SERVIZI

Piscina:
area balneazione



AREE DEI SERVIZI

Piscina:
terrazza (eventuale bar estivo)

